



VÁROS ALPOLGÁRMESTERE

2051 Biatorbágy, Baross Gábor utca 2/a • Telefon: 06 23 310-174

Fax: 06 23 310-135 • E-mail: alpolgarmester@biatorbagy.hu • www.biatorbagy.hu

ELŐTERJESZTÉS

A Karinthy utcai és a Kálvin téri iskolaépületek körüli forgalmi rend változásáról, az ezzel kapcsolatos tájékoztatási feladatokról

A Karinthy utcai és a Kálvin téri iskolák körüli forgalmi rend megváltozott a nyár folyamán. Ennek lényegéről, az új magatartási szabályokról időben és kellő alaposítással kell tájékoztatni az érintett épületekben dolgozókat és a szülőket, tanulókat.

A pedagógusok széles körének tájékoztatása az augusztus 27-ei tanévindító tanácskozás keretében megtörténik. A szülők és a tanulók *írásban* történő értesítését a megváltozott közlekedési szabályokról célszerű a tankönyvek átvételéhez igazítani, mert így még az évnnyitó előtt megismerhetik azokat. A forgalmi rend változását tartalmazó írásbeli tájékoztatót az előterjesztés melléklete tartalmazza.

A Karinthy utca forgalmi rendjéről hozott 89/2014. (V.22.) testületi határozat 1. pontjában meghatározott feladatokat (a Karinthy Frigyes utca támfal és járda kialakítása a 9. és 19. sz. házakkal szemben) a tervezés során a tervező jelenleg nem tartotta megvalósíthatónak.

Kérem a tisztelt bizottságot, hogy fogalmazza meg ajánlását a Biatorbágyi Általános Iskola és a Ritsmann Pál Német Nemzetiségi Általános Iskola számára a megváltozott forgalmi renddel kapcsolatos írásbeli tájékoztató - tanévkezdést megelőző - kiadására.

Biatorbágy, 2014. augusztus 18.

Tisztelettel:

Szakadati László
alpolgármester

Biatorbágy Város Önkormányzat Oktatási Bizottsága
../2014 (..) határozata

**A Karinthy utcai és a Kálvin téri iskolaépületek körüli forgalmi rend
váltásáról, az ezzel kapcsolatos tájékoztatási feladatokról**

Biatorbágy Város Önkormányzat Oktatási Bizottsága megtárgyalta a Karinthy utcai és a Kálvin téri iskolaépületek körüli forgalmi rend megváltozásával kapcsolatos kérdéseket. A bizottság kéri a Biatorbágyi Általános Iskola és a Ritsmann Pál Német Nemzetiségi Általános Iskola igazgatóját, hogy – a torlódások és balesetek elkerülése érdekében- még a tanévkezdést megelőzően írásban tájékoztassa az iskolába járó valamennyi tanulót és a szülőket a megváltozott közlekedési szabályokról.

Tisztelt Karinthy Frigyes utcai Lakók!

A 2014. május 28-án Biatorbágy Város Önkormányzata részére eljuttatott kérelmükkel kapcsolatban, mely érinti a Karinthy Frigyes utca forgalmi rend változásait valamint a Ritsmann Pál Német Nemzetiségi Általános Iskola környéki parkolási és gyalogos közlekedési rendjét, az alábbiakról tájékoztatom Önöket:

1. A Karinthy Frigyes és Meggyfa utcák forgalmi rendje lakossági kérés alapján felülvizsgálatra és 2014. júliusban módosításra került az alábbiak szerint:
A Karinthy Frigyes utcában a kétirányú forgalom visszaállításra került. Ezzel párhuzamosan a Kossuth Lajos és Kossuth Ferenc utcák „Lakó-pihenő övezet”-té kerültek kijelölésre, ezen utcák tekintetében ez az átmenő forgalom kitiltását jeleneti.

Tájékoztatom Önöket, hogy a Meggyfa utca és a közös kereszteződéstől a Karinthy Frigyes utca a vasútállomás irányában gyűjtő útnak minősül, így ezen utcák „Lakó-pihenő övezet”-i besorolása nem megoldható.

2. A Karinthy Frigyes utcának az iskolától a vasútállomásig tartó szakaszán a gyalogos forgalom biztonságossá tétele érdekében a gyalogosok száma miatt oldalon folyamatos járda készül az alábbiak szerint:
 - A Karinthy Frigyes páratlan oldalán jelenleg meglévő járda kiegészül az iskola gazdasági bejárata előtti, gyalogos forgalom átvezetésének tervezett csomópontjáig.
 - A vasútállomástól felvezető lépcsőtől az útburkolattal párhuzamosan a Karinthy utca páratlan oldalán meglévő járda összekötésre kerül. Ezen járda egy sebességcsökkentő küszöb úttestbe történő építése által átvezetésre kerül a Karinthy utca páros oldalára. Mindkét oldalról az iskolába érkező gyalogos forgalom a gazdasági bejáraton keresztül érkezik az iskolába.
 - A Karinthy utca páros oldalán épülő új járda kiemelt szegéllyel kerül megépítésre az út pályatest mellett. A Karinthy utca páratlan oldalán történő parkolás szükség esetén tiltásra kerülhet.

A fenti intézkedések szükségesek annak érdekében, hogy az iskolába menő gépjármű forgalom csökkenhessen, hiszen a biztonságos gyalogos közlekedés feltétele a távoli (MÁV) parkoló helyektől járdán történő gyalogos bevezetés biztosítása. A tervezett járda kiépítésére vonatkozó építési engedély kérelem a járási szakigazgatási szervhez benyújtásra került.

A Karinthy Frigyes és Meggyfa utcákban további beruházásokra kerül sor

- Karinthy Ferenc utcában a Kis köztől a Meggyfa utcáig járda épül.
- Az általános iskola parkolási gondjainak megoldására :

- A Meggyfa utcában az iskola oldalán új párhuzamos parkolóhelyek kerülnek kialakításra. A tervezett párhuzamos kialakítású parkolóhelyek száma 6 db.
- A Karinthy Frigyes utcában a Meggyfa utca sarkán a jelenleg meglévő részsű elbontásra kerül és ezen a területen összesen 11 db merőleges parkolóhely kerül kialakításra.
- Sebességcsökkentő küszöbök kialakítására kerül sor két helyszínen – Kis közt követően a járdák összekapcsolása érdekében, valamint a Kossuth utcák irányából a parkolóhelyek előtt a Karinthy Frigyes utcában.

Tájékoztatjuk a Tisztelt Lakókat, hogy megvizsgálásra kerül annak a lehetősége is, hogy iskolabusz beállítása milyen formában valósulhat meg a településen.

Az Önkormányzat a fenti beruházásaival, a szakmai és jogszabályi lehetőségeivel élve, a lakók észrevételeinek figyelembevételével intézkedik a parkolási gondok, nehézségek megoldásáról, valamint a gépkocsi forgalom mérsékléséről.

Tisztelettel:

Szakadáti László
alpolgármester

K i v o n a t

**Biatorbágy Város Önkormányzat Képviselő-testületének
2014. május 22-én megtartott ülésének jegyzőkönyvéből**

**Biatorbágy Város Önkormányzata Képviselő-testületének
89/2014. (V.22.) határozata**

A Karinthy utcai általános iskola környezetének forgalmi rendjével összefüggő kérdésekről

Biatorbágy Város Önkormányzatának Képviselő-testülete megtárgyalta a Karinthy utcai általános iskola környezetének forgalmi rendjével összefüggő kérdésekről szóló előterjesztést.

A képviselő-testület a Karinthy utcai általános iskola környékének forgalmi rendjét a lakossági javaslatokra tekintettel az alábbi szempontok figyelembevételével tervezeti meg:

1. A Karinthy Frigyes utca támfal és járda kialakítása a 9. és 19. sz. házakkal szemben:
 - A kerítés mellett lévő rézsú és lépcső elbontásával gépjármű beálló és járda épüljön. A járda a terepviszonyoknak megfelelően rámpás kialakítású és korláttal legyen ellátva.
 - Gyalogátkelő kialakítása a lépcsős bejárattal szemben.
2. A Karinthy Frigyes utca induló pontjától a Karinthy-Kossuth Ferenc utca sarok: a meglévő úttest mellé jobboldali kiegészítésül egy védőkorláttal ellátott, az utcaszintből kiemelkedő járda kerüljön területi elhatárolásra, majd megtervezésre. A Karinthy Frigyes utca-Meggyfa utca sarkán lévő zöld sávig és onnan tovább a Meggyfa utcáig lehetővé téve, hogy erre a szakaszra került gyalogosok védett formában juthassanak el a Ritsmann Pál Német Nemzetiségi Általános Iskola főbejáratáig. Ez a tervszakasz érinti a 2181 hrsz-ú ingatlan tulajdonosait, illetve a 2182 hrsz-ú ingatlan tulajdonosait. A pontos telekhatár kitűzést követően velük az ügyben előzetesen tárgyalni szükséges az esetleges telekrészekről.
3. A Kossuth Ferenc és a Kossuth Lajos utcák, mint eredendően a helyi forgalomra kialakított keskeny utcák lakó-és pihenő övezetté változnak a megfelelő táblákkal és a jogszabályokban előírt kellékekkel. A képviselő-testület ezen a szakaszon ezzel az átmenő forgalmat megtiltja, a két utca viszont a Híd utcai csatlakozási ponttól egyetlen övezetet alkot. Az övezet másik határa a Karinthy Frigyes utcai jelenlegi zöld sáv (későbbi parkoló) Kis köz felőli szélénél legyen, jól láthatóan a Meggyfa-Karinthy F. utcai kereszteződésből. Ezzel párhuzamosan a képviselő-testület megszünteti a Karinthy Frigyes út egyirányúsítását. A megfelelő szakaszokon várakozni tilos táblákat helyez ki.
4. A közlekedési átalakítás tervezésénél tekintettel kell lenni a csapadékvíz-elvezetési szempontokra is.

Tarjáni István s.k.


polgármester

dr. Kovács András s.k.


jegyző


a kiadmány hitelélül:

Pénzesné Szép Anna
jegyzőkönyvvezető

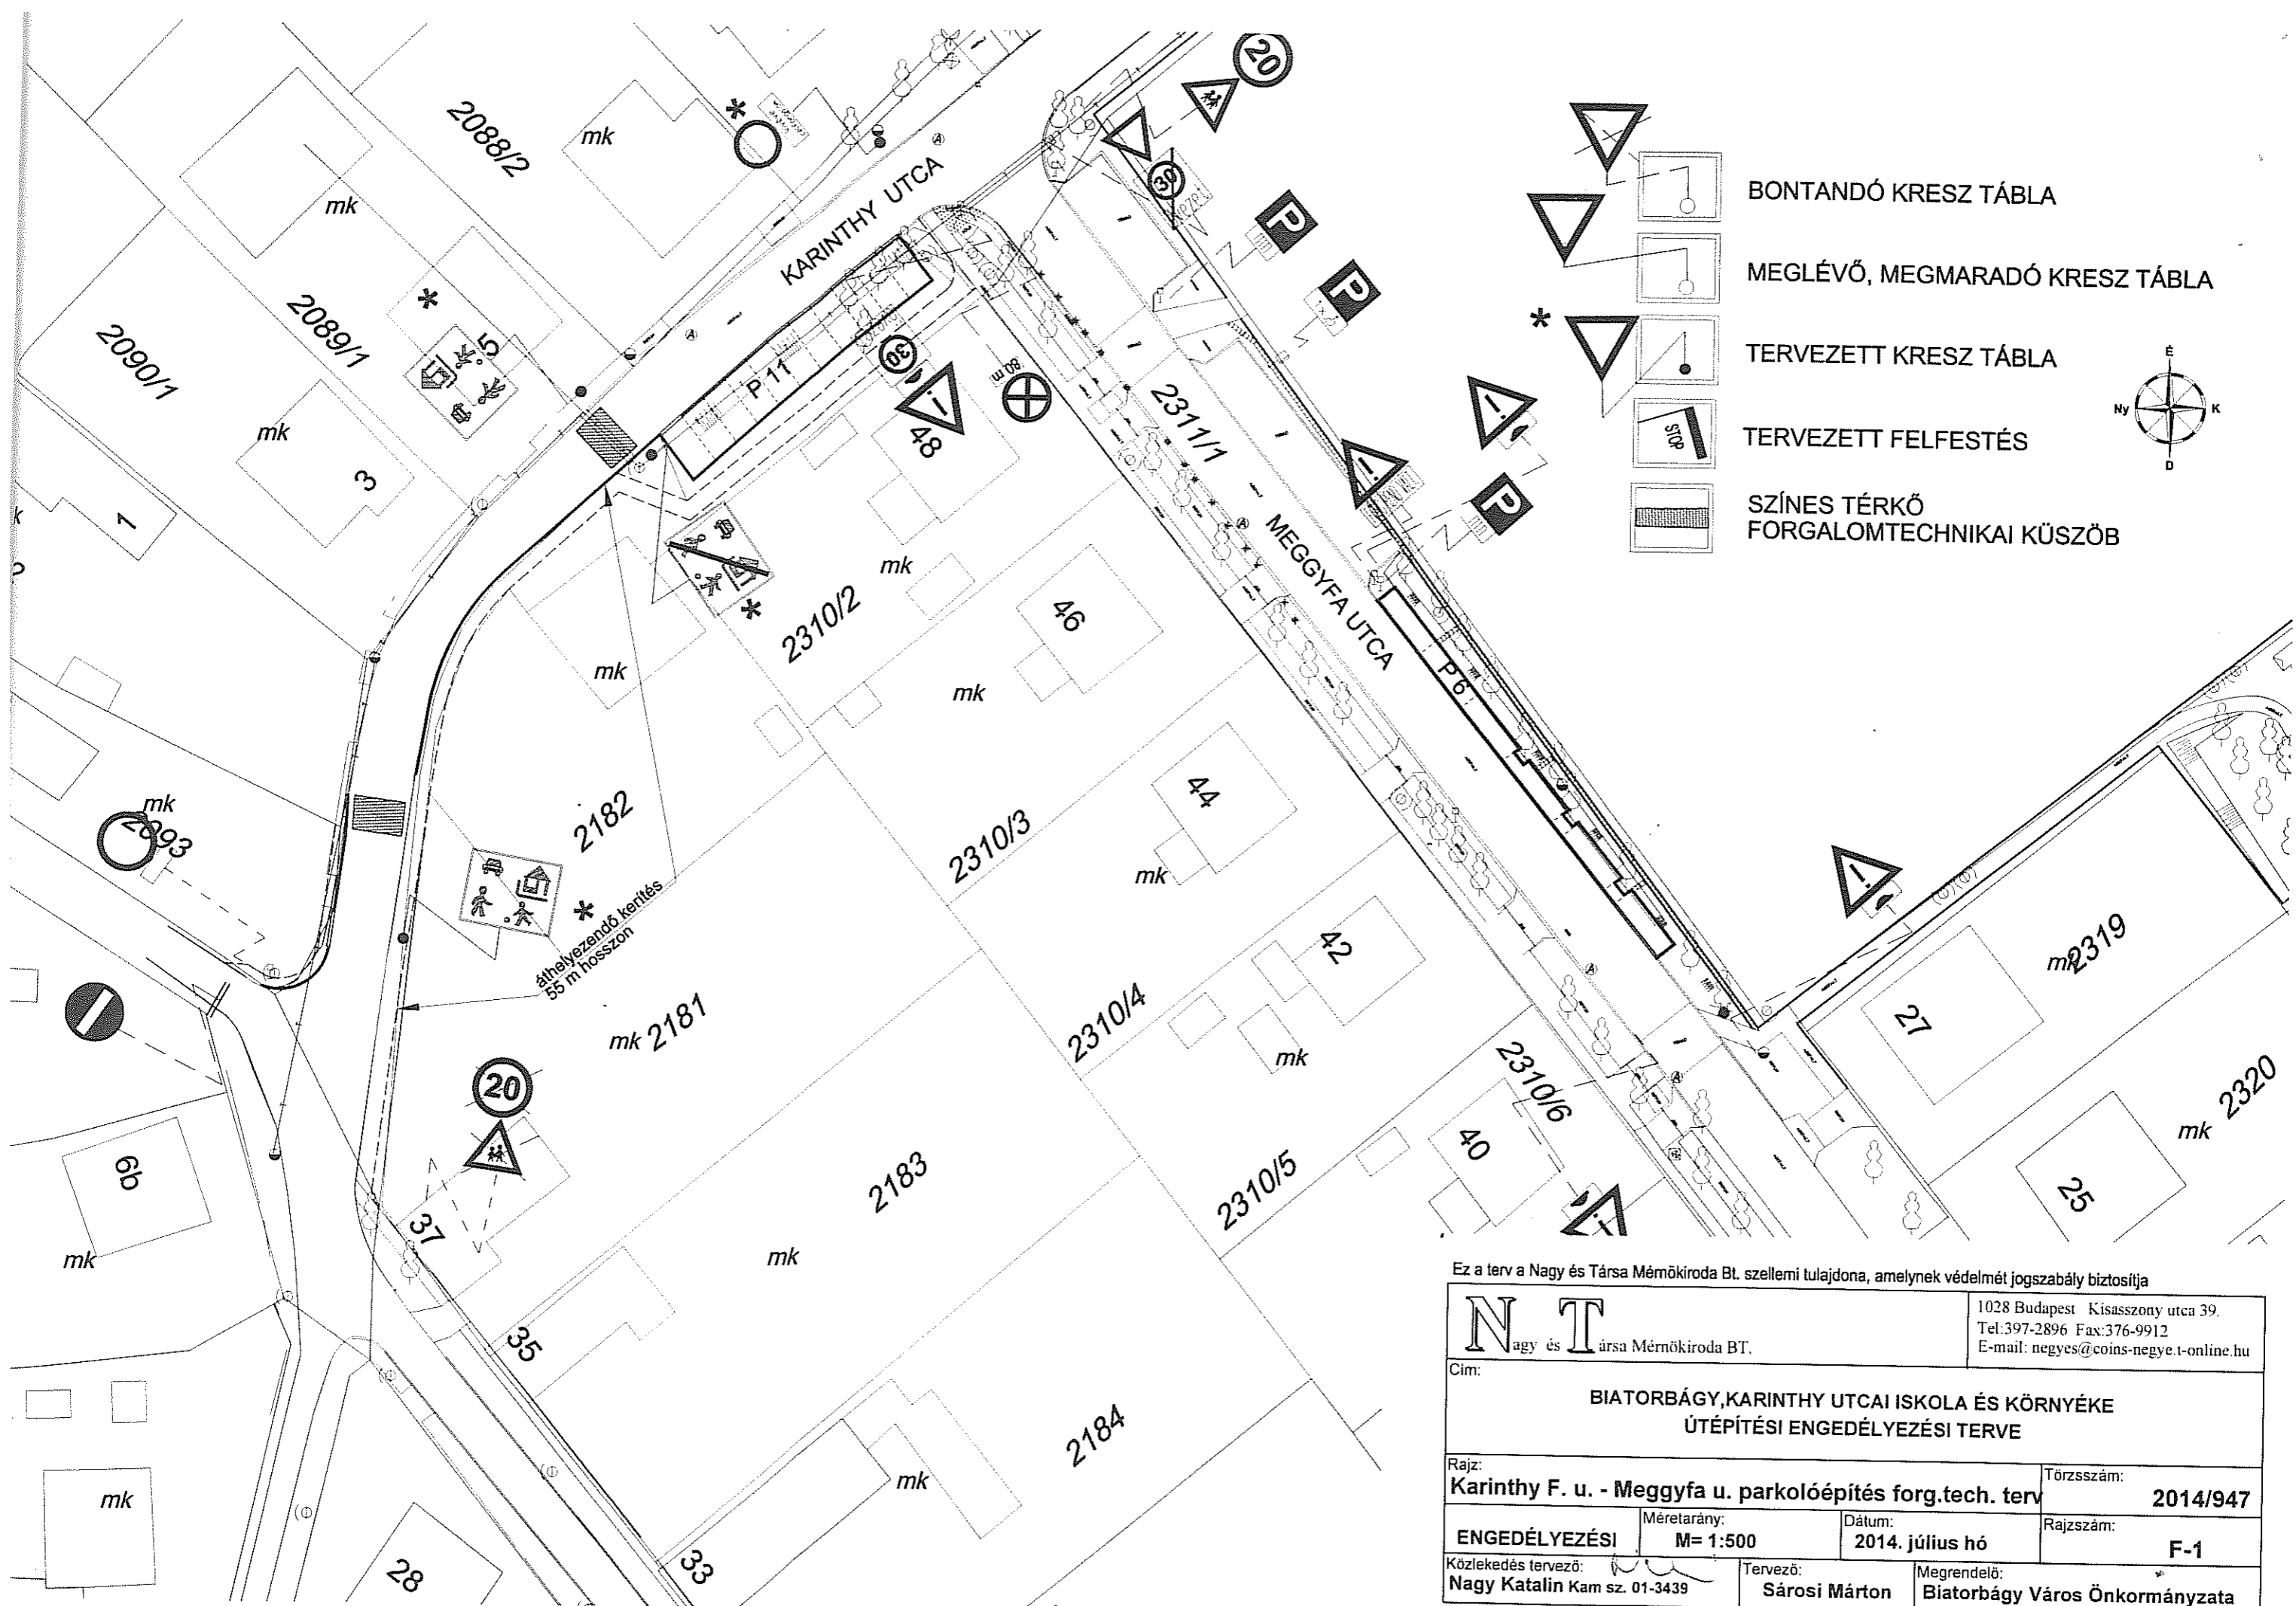


Ez a terv a Nagy és Társa Mémőiroda Bt. szellemi tulajdona, amelynek védelmét jogszabály biztosítja

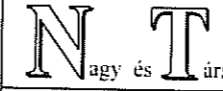 Nagy és Társa Mémőiroda BT.		1028 Budapest Kísasszony utca 39. Tel: 397-2896 Fax: 376-9912 E-mail: negyes@coins-negyte.t-online.hu	
Cím: BIATORBÁGY, KARINTHY UTCAI ISKOLA ÉS KÖRNYÉKE ÚTÉPÍTÉSI ENGEDÉLYEZÉSI TERVE			
Rajz: Karinty F. u. - Meggyfa u. parkolóépítés forg.tech. terv		Törzsszám: 2014/947	
ENGEDÉLYEZÉSI	Méretarány: M= 1:500	Dátum: 2014. július hó	Rajzszám: F-1
Közlekedés tervező: Nagy Katalin Kam sz. 01-3439		Tervező: Sárosi Márton	Megrendelő: Biatorbágy Város Önkormányzata

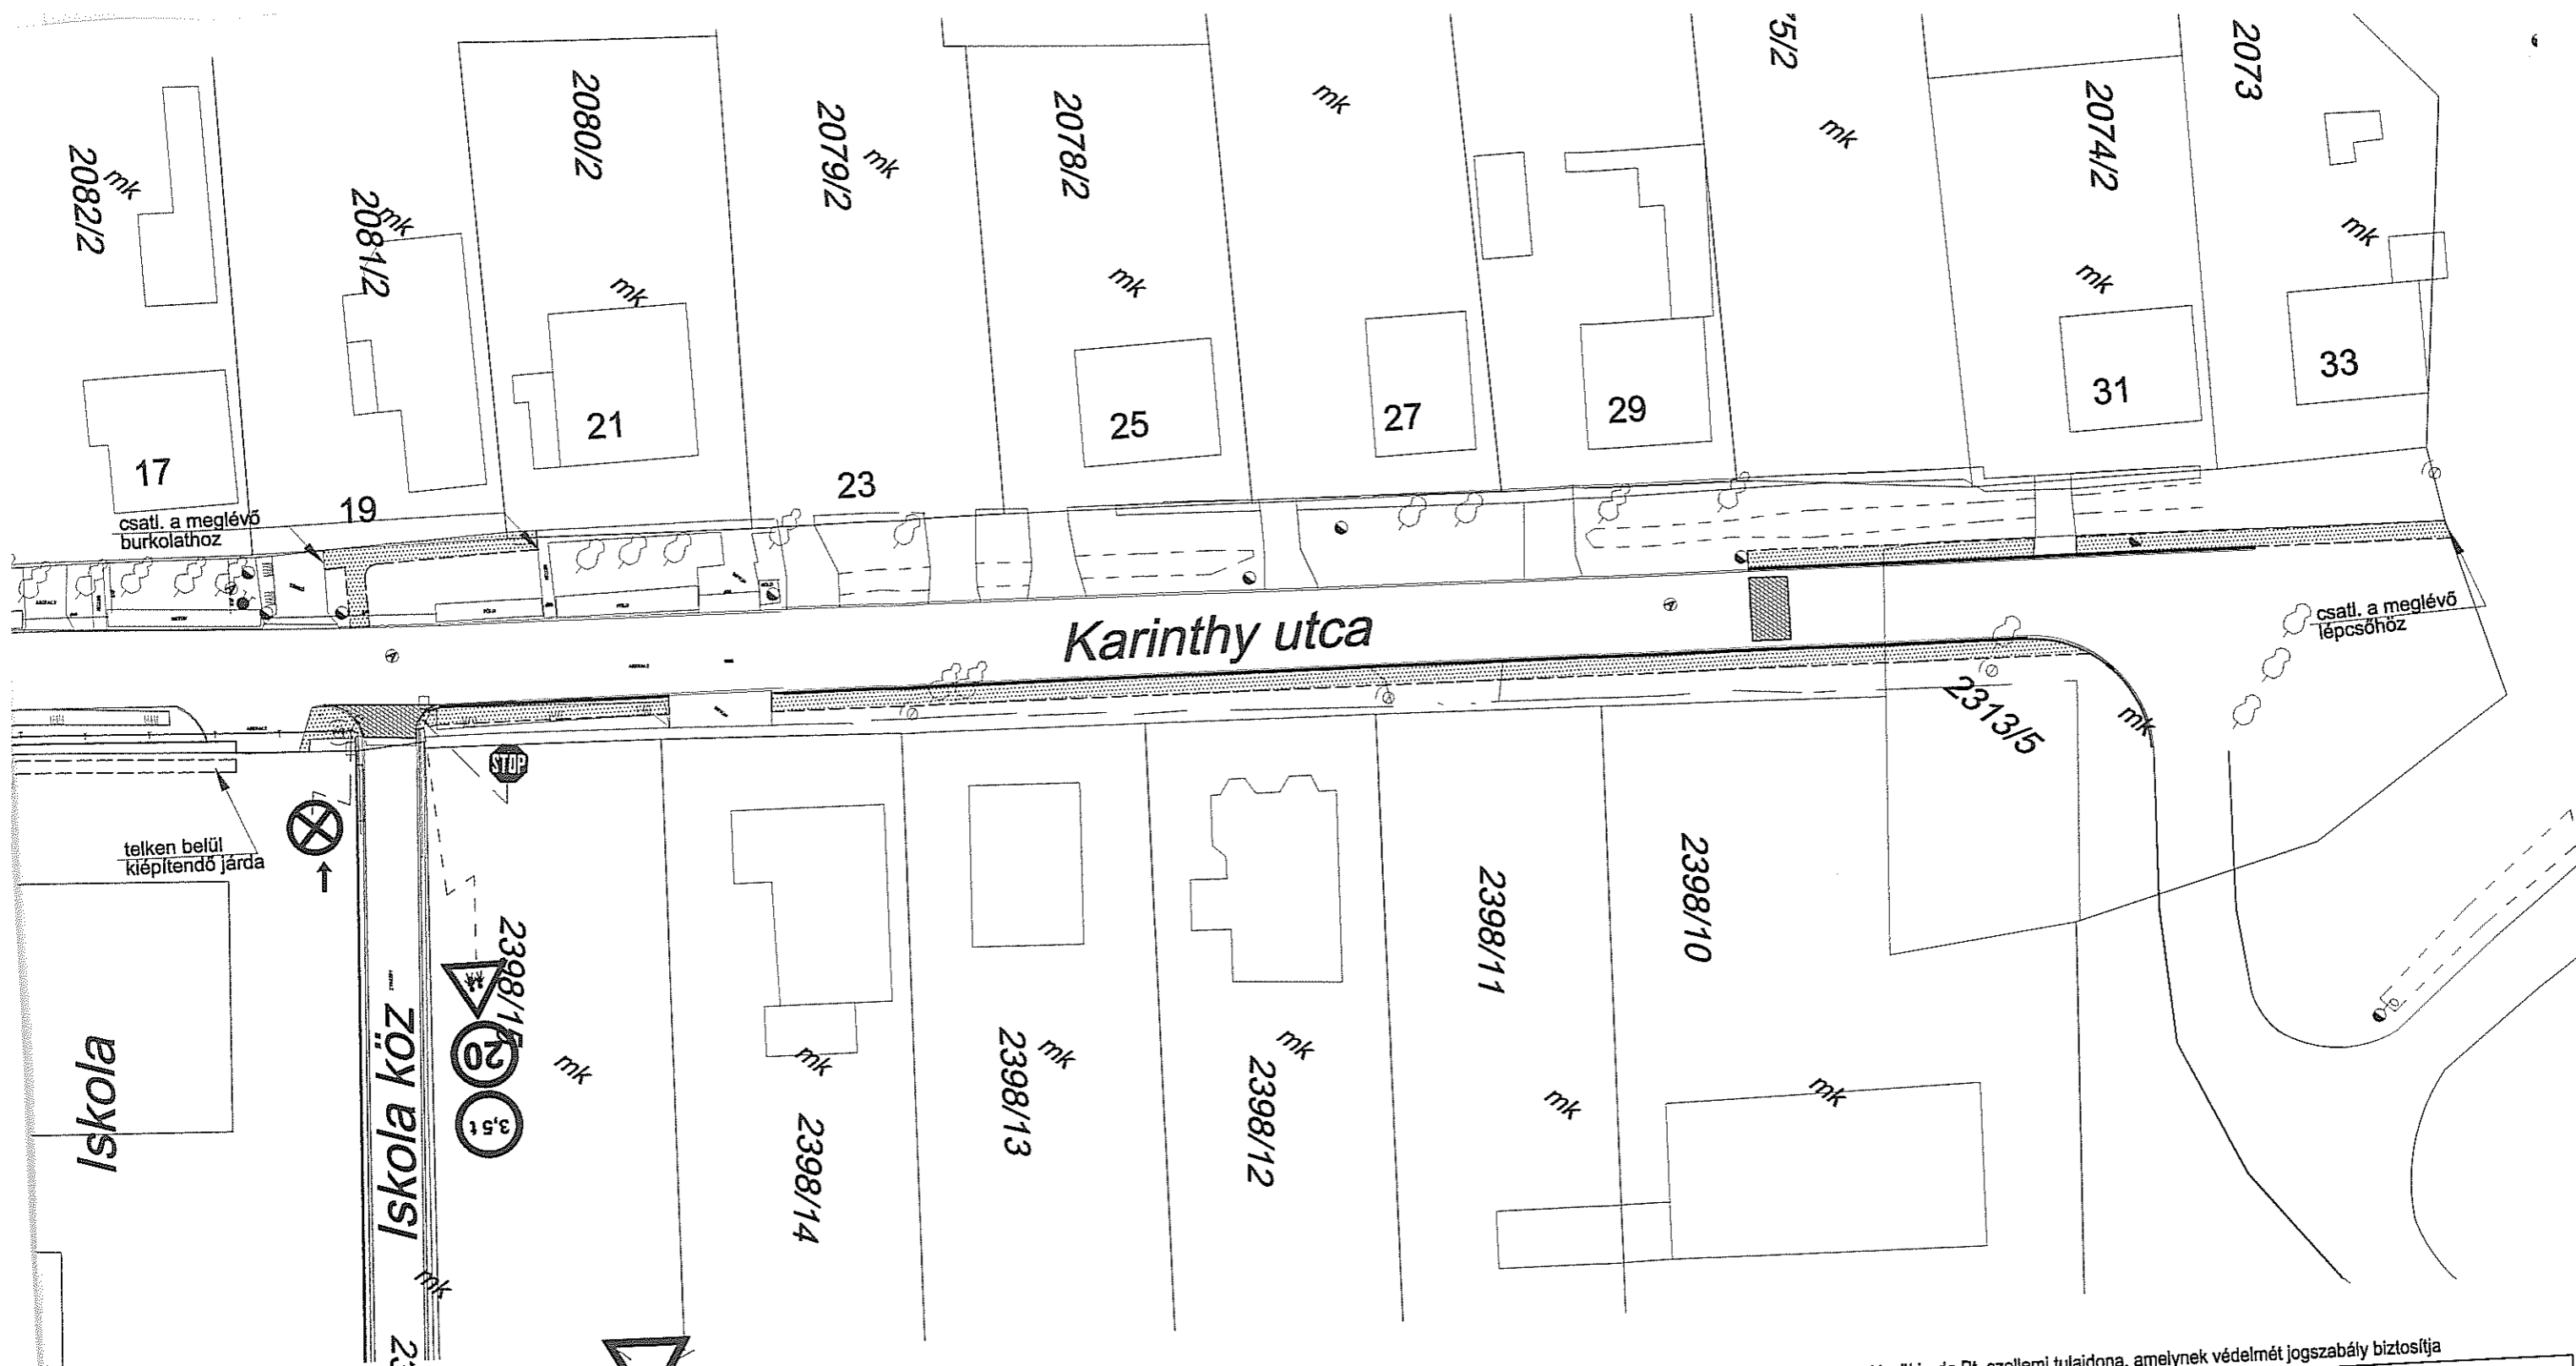

-  BONTANDÓ KRESZ TÁBLA
-  MEGLÉVŐ, MEGMARADÓ KRESZ TÁBLA
-  TERVEZETT KRESZ TÁBLA
-  TERVEZETT FELFESTÉS
-  SZÍNES TÉRKŐ
-  FORGALOMTECHNIKAI KÜSZÖB

Ez a terv a Nagy és Társa Mémőkiroda Bt. szellemi tulajdona, amelynek védelmét jogszabály biztosítja

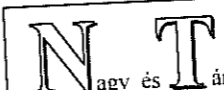 Nagy és Társa Mémőkiroda BT.		1028 Budapest Kisasszony utca 39. Tel: 397-2896 Fax: 376-9912 E-mail: negyes@coins-negyec.t-online.hu	
Cím: BIATORBÁGY, KARINTHY UTCAI ISKOLA ÉS KÖRNYÉKE ÚTÉPÍTÉSI ENGEDÉLYEZÉSI TERVE			
Rajz: Karinthy F. u. járda felújítás forgalomtechnikai terv		Törzsszám: 2014/947 -1	
ENGEDÉLYEZÉSI	Méretarány: M= 1:250	Dátum: 2014. július hó	Rajzszám: U-3
Közlekedés tervező: Nagy Katalin Kam sz. 01-3439		Tervező: Sárosi Márton	Megrendelő: Biatorbágy Város Önkormányzata