



VÁROS POLGÁRMESTERE

2051 Biatorbágy, Baross Gábor utca 2/a • Telefon: 06 23 310-174/113, 142 mellék
Fax: 06 23 310-135 • E-mail: polgarmester@biatorbagy.hu • www.biatorbagy.hu

TÁJÉKOZTATÓ a Szily iskola tornatermében a parketta javításáról

A Szily iskola tornatermében parketta meghibásodások jelentkeztek, melyek balesetveszélyt okoznak. A parketta több kisebb felületen mozog, kb. a teljes terület 1/3-án. A tetőszigetelés felújítását (2014. nyara) megelőzően beázások voltak tapasztalhatók a teremben. A déli és keleti oldalfalakon megfigyelhető vizesedéseket a külső oldalon megrekedő csapadékok okozhatják. Feltehetően ezen víz okozta károk következménye a padlóburkolat megmozdulása. A padlóburkolat megbontásakor a szerkezet száraz volt, tehát alulról nem ázik a parketta. A balesetveszély elhárítása érdekében az ideiglenes javítási munkák elkészültek.

A hosszú távú hasznosíthatóság érdekében javasolt az iskolai nyári szünetben a mozgó részek felszedése (kb. 30%), amennyiben szükséges a parketták alatti párnafák cseréje, majd a parketták visszahelyezése. A terem falai mentén körben a teljes szegélyezés cseréje indokolt. A parketta megújítását annak felcsiszolása majd lakkozása teheti teljessé. A tornaterem megóvására a déli és a keleti oldalon megrekedő csapadékvizek elvezetéséről is gondoskodni szükséges. A felújítás becsült költsége: 350 000 Ft.

Biatorbágy, 2016. január 12.

Tarjáni István s.k.
polgármester

Melléklet:

- Marx Árpád igazgató úr levele
- a tornateremről 2016. január 12. napján készült fotók
- 2 db metszet a tornateremről

Feladó: "Marx Árpád" <igazgato@iskola.biatorbagy.hu>
Címzett: polgarmester@biatorbagy.hu
Másolatot kap: "dr. Kovács András" <jegyzo@biatorbagy.hu>,
"Czuczor Orsolya" <czuczor.orsolya@biatorbagy.hu>
Elküldött üzenetek: Hétfő, 2016 Január 11 10:15:19
Tárgy: Fwd: Szily torna terem

Tisztelt Polgármester Úr!


A Szily kastély tornatermének parkettája több helyen beszakadt, feltehetően a párnafák elrothadása miatt. A jelenlegi állapota balesetveszélyes, sürgős beavatkozást igényel.

A probléma megoldására Nagy Tibor egyéni vállalkozótól árajánlatot kértem, melyet az alábbiakban mellékeltem.

Marx Árpád

Tisztelt :igazgató úr csatolom az árajánlatomat a tornaterem Parkett javításához.

Köszönettel: Nagy Tibor +36 30 3969162

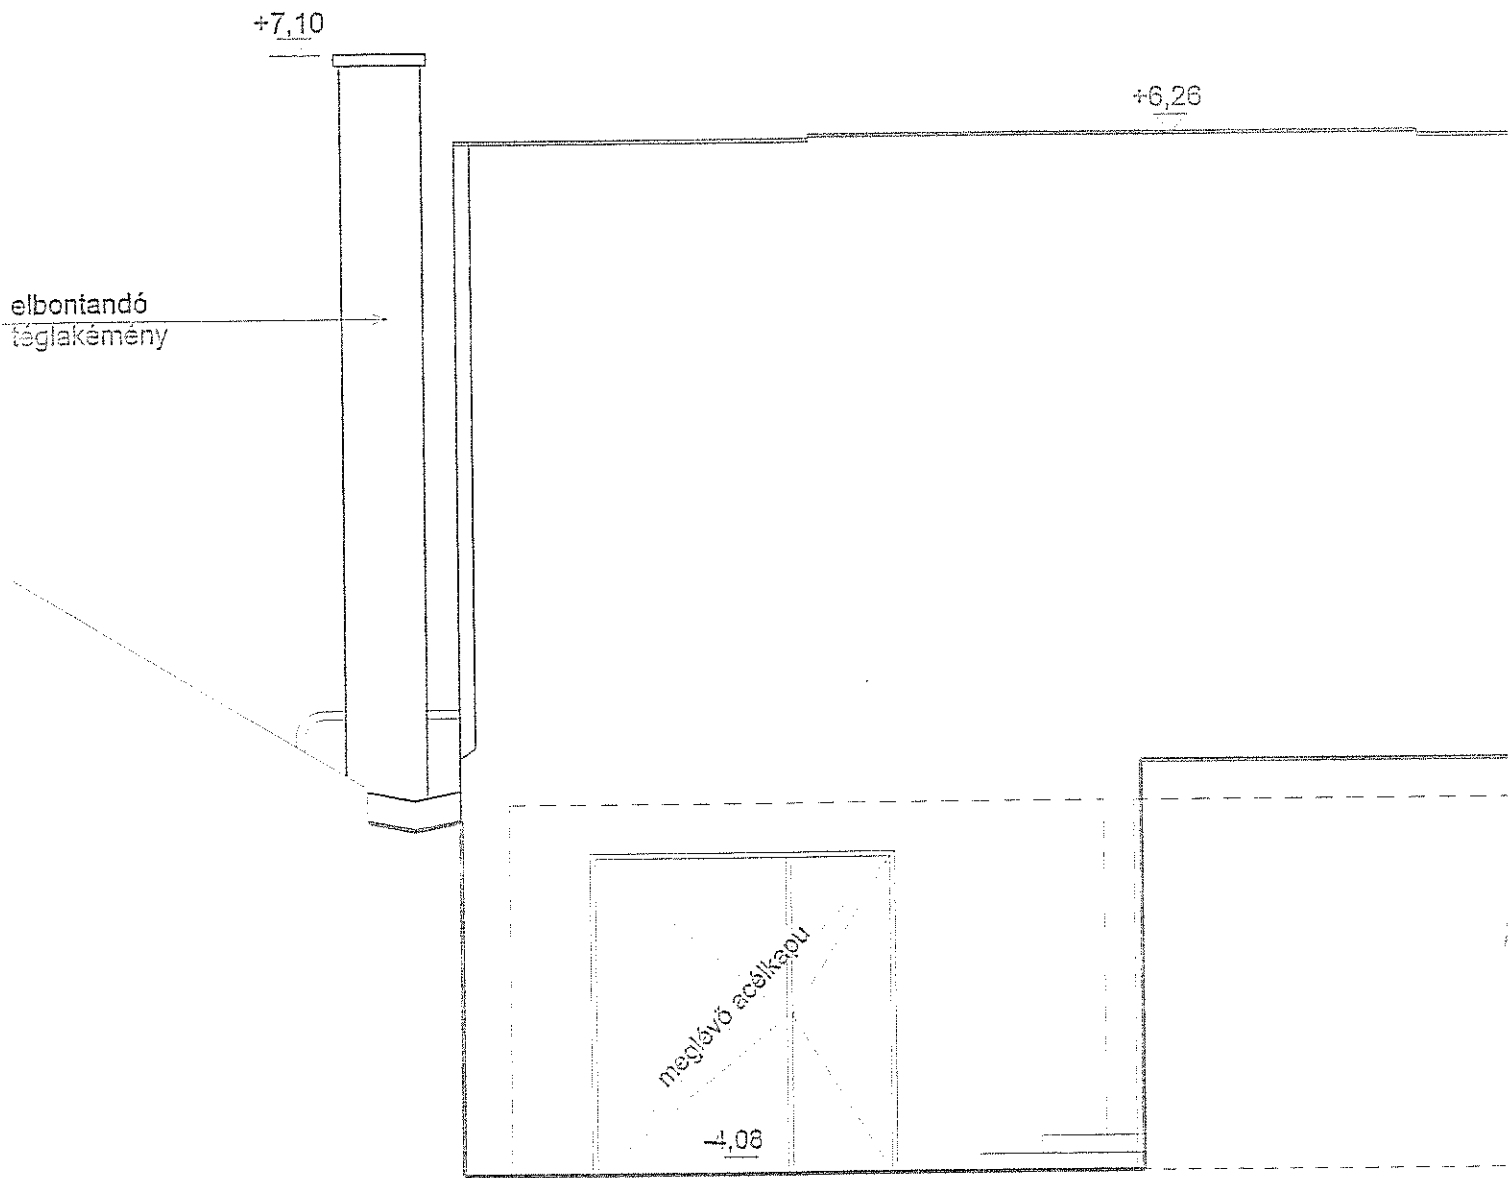

KELETI HOMLOKZAT


10 cm vastag lemez (bazaltzuzalékos)

beton

örös salak

m

lat

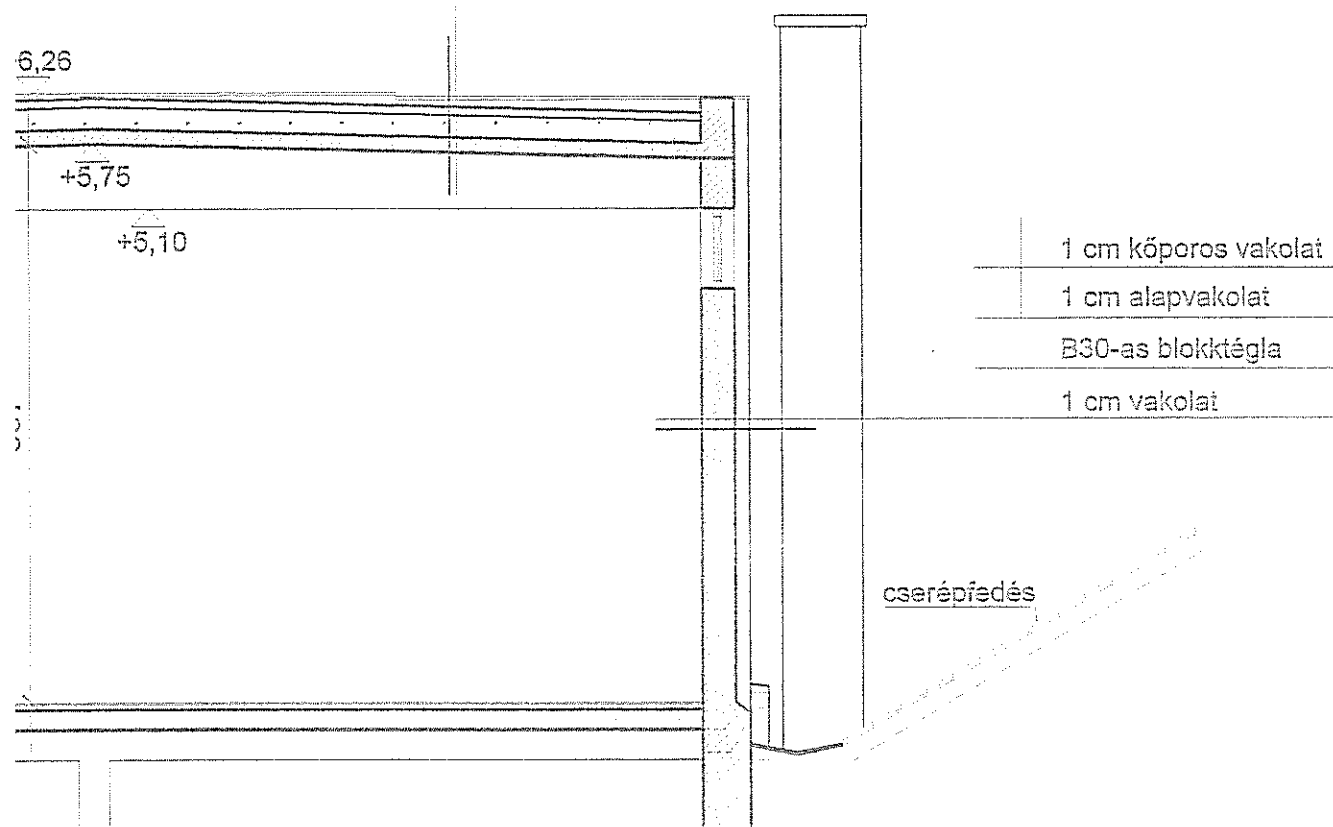

metszet

Szily kastély - Tornaterem felújítása 2051 Biatorbágy, Kálmán tér 4.	2013. augusztus
Meglévő állapot - A-A metszet	m 1:75
Építelő: Biatorbágy Város Polgármesteri Hivatal 2051 Biatorbágy, Baross G. u. 2/a.	É2
Tervező: Mízsei Építészroda Bt. 2051 Biatorbágy, József A. u. 56/a. mizsei@biatv.hu	
Építész tervező: Mízsei József okl. építészmérnök, vezető tervező É1-13-0593 statikus vezető tervező T1-13-7958	















BIATORBÁGYI
IFJÚSÁGI
BŰNMEGELŐZÉSI
KLUB

BIATORBÁGYI
POLGÁRŐRSÉG ÉS
ÖNKÉNTES TŰZOLTÓ
EGYESÜLET

