


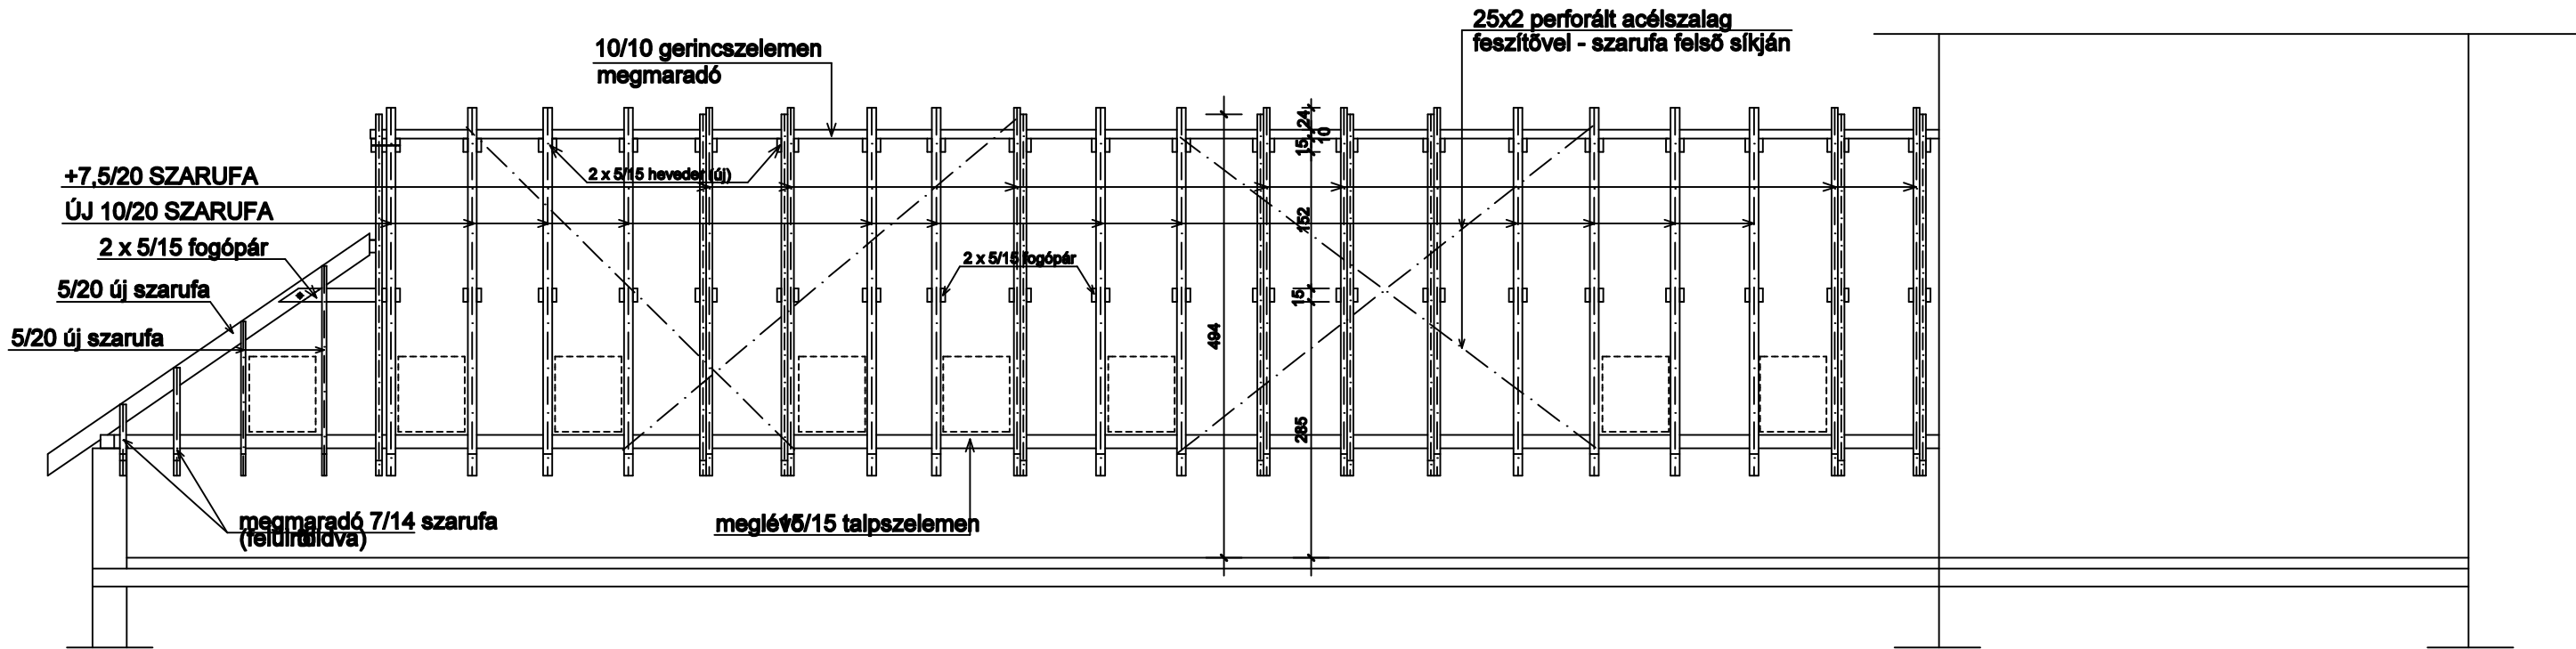

Helyszín: 2051 Biatorbágy, Baross G. u. 5.	HRSZ: 1297/45	Tárgy: Meglévő irodaépület tetőszerkezetének felújítása
Tervtípus: STATIKAI TERV		dátum: 2025. 07.
Terv: TETŐTERV - BAROSS UTCAI NÉZET		lépték: M 1:75
Építtető: Biatorbágy Polgármesteri Hivatal 2051 Biatorbágy, Baross Gábor u. 2/a.	Tervező: Mizsei József okl. építészmérnök vezető tervező É1-13-0593 statikus vezető tervező T1-13-7956 2051 Biatorbágy, József A. u. 56/a.	Rajzsám: ST3