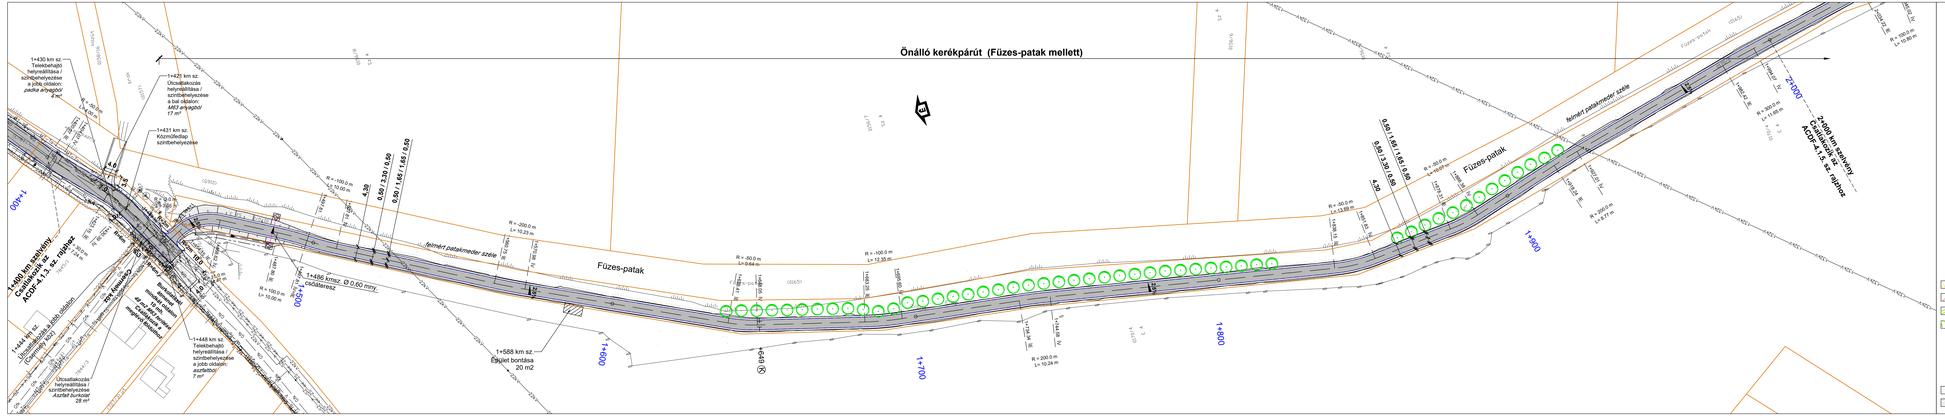

Jelmagyarázat:

- Aszfalt burkolat
- MK3 burkolat
- Beton burkolat
- Kerti szegély
- Kiemelt szegély
- Süllyesztett szegély
- Meglévő csőátereszt
- Tervezett csőátereszt
- Kisajátítási határ
- Kivágandó fák (ø>10-20 cm)
- Kivágandó fák (ø>21-40 cm)
- Kivágandó fák (ø>41-60 cm)
- Kivágandó fák (ø>61-80 cm)
- Meglévő lombos/örökzöld fa
- Bozótirtás
- Fás-cserje terület irtása
- Meglévő, megmaradó fás-cserje terület
- Megmaradó fás-cserje terület
- Javasolt kerékpáros pihenőhely
- Építés alatt védendő fa
- Tervezett fasor
- Tervezett gyepfelület sík területre
- Tervezett gyepfelület rézsűire

VEZETÉK MEGNEVEZÉSE	MEGLÉVŐ
Elektromos légvezeték 132 kV	—132kV—
Elektromos légvezeték 22 kV	—22kV—
Elektromos légvezeték 0,4kV	—04kV—
Elektromos földkábel 0,4kV	—04kV—
Közvilágítási vezeték	—KZ—
Távközlési alépítmény Magyar Telekom Nyrt.	—MT—Ta—
Távközlési földkábel Magyar Telekom Nyrt.	—MT—Tt—
Távközlési légvezeték Magyar Telekom Nyrt.	—MT—
Távközlési alépítmény DELTA	—DG—Ta—
Távközlési légvezeték DELTA	—DG—
Távközlési alépítmény VODAFONE Zrt.	—VOD—Ta—
Távközlési légvezeték VODAFONE Zrt.	—VOD—Tl—
Gázvezeték középnyomású	—GK—
Vízvezeték	—V—
Szennyvízvezeték gravitációs	—SZ—
Szennyvízvezeték nyomott	—SZ—

A tervi adatok EOV rendszerben vannak és EOMA alapponto vonatkoznak

Megrendelő: MAGYAR KÖZÚT NZRT.
1024 Budapest, Fényes Elek u. 7-15. Web: www.kozut.hu
Telefon: (1) 919-8800 Fax: (1) 919-5744 E-mail: info@kozut.hu

Tárgy: A 2020-2024 évekhez kapcsolódóan, országos közúthálózaton történő fejlesztési és felújítási munkák tervezési feladatainak ellátására keretmegállapodások megkötése 3 részben - Közép-Magyarország régió, 29. versenytárgyalás 4. rész, Budapest-Balaton (BUBA) kerékpárút, Biatorbágy patakpart kerékpárút tervezési feladatai

Szerződés száma: KB-202110012650/001/00 **Megrendelő száma:** KOZ-6428/3/2021

Tervezői konzorcium:

Konzorcium vezető tervezője: RODEN Kft. - BOKÚT Kft. Közös Ajánlattevők

Konzorcium vezető: RODEN Mérnöki Iroda Kft. 1095 Budapest, Táltos utca 8. 1/1. Telefon: (36) 1/215-7 BOKÚT Kft. 1117 Budapest, Budafoki út 59. Web: www.roden.hu

Konzorcium tag: Budapest Közúti Befektetési Zrt. 1117 Budapest, Budafoki út 59. Web: www.bkbeszt.hu

Tervezői igazgató:	Szabó Attila	Tervezői igazgató:	Szabó Tamás	Tervezői igazgató:	Szabó Tamás	Ellenőr:	Szabó Tivadar
Felelős tervező:	Kovács Máté	Felelős tervező:	Szabó Lóránt	Felelős tervező:	Szabó Lóránt	Felelős tervező:	Dr. Deák Miklós

Tervezett szakasz: Budapest-Balaton (BUBA) kerékpárút , Biatorbágy patakpart

Szakasz tervező: RODEN Mérnöki Iroda Kft. **Munkaszám:** 2135/2

Projektvezető: Kovács Máté **Projektvezető helyettes:** Szabó Lóránt **Ellenőr:** Magyar Zoltán BOKÚT Kft. **Tervezői igazgató:** Szabó Attila **Tervezői igazgató:** Szabó Tamás

Szakág: ÚTÉPÍTÉS, VÍZEPÍTÉS, FORGALOMTECHNIKA, NÖVÉNYTELEPÍTÉS

Szakterület: RODEN Mérnöki Iroda Kft. **Munkaszám:** 2135/2

Tervfajta: Engedélyezési terv **Ellenőr:** Magyar Zoltán BOKÚT Kft.

Megnevezés: Általános helyszínrajz **Felelős tervező:** Kovács Máté RODEN Kft.

Létesítmény: Biatorbágy patakpart kerékpárút, 1+400 - 2+000 km sz. közötti **Tervező:** Mednyánszky Bálint RODEN Kft.

Szakterv: **Tervjel:** A C D F 0 4 0 1 0 4 E **Fő:** 0 **Melléklet:** 2 **Tervszám:** Bársdnyi Bálint RODEN Kft. **Tervező:** Bársdnyi Bálint RODEN Kft.

Dátum: 2022. szeptember **Méretarány:** M=1:500 **Fájlnév:** ACDF_04_01_E_02.dwg

MAGYAR KÖZÚT