


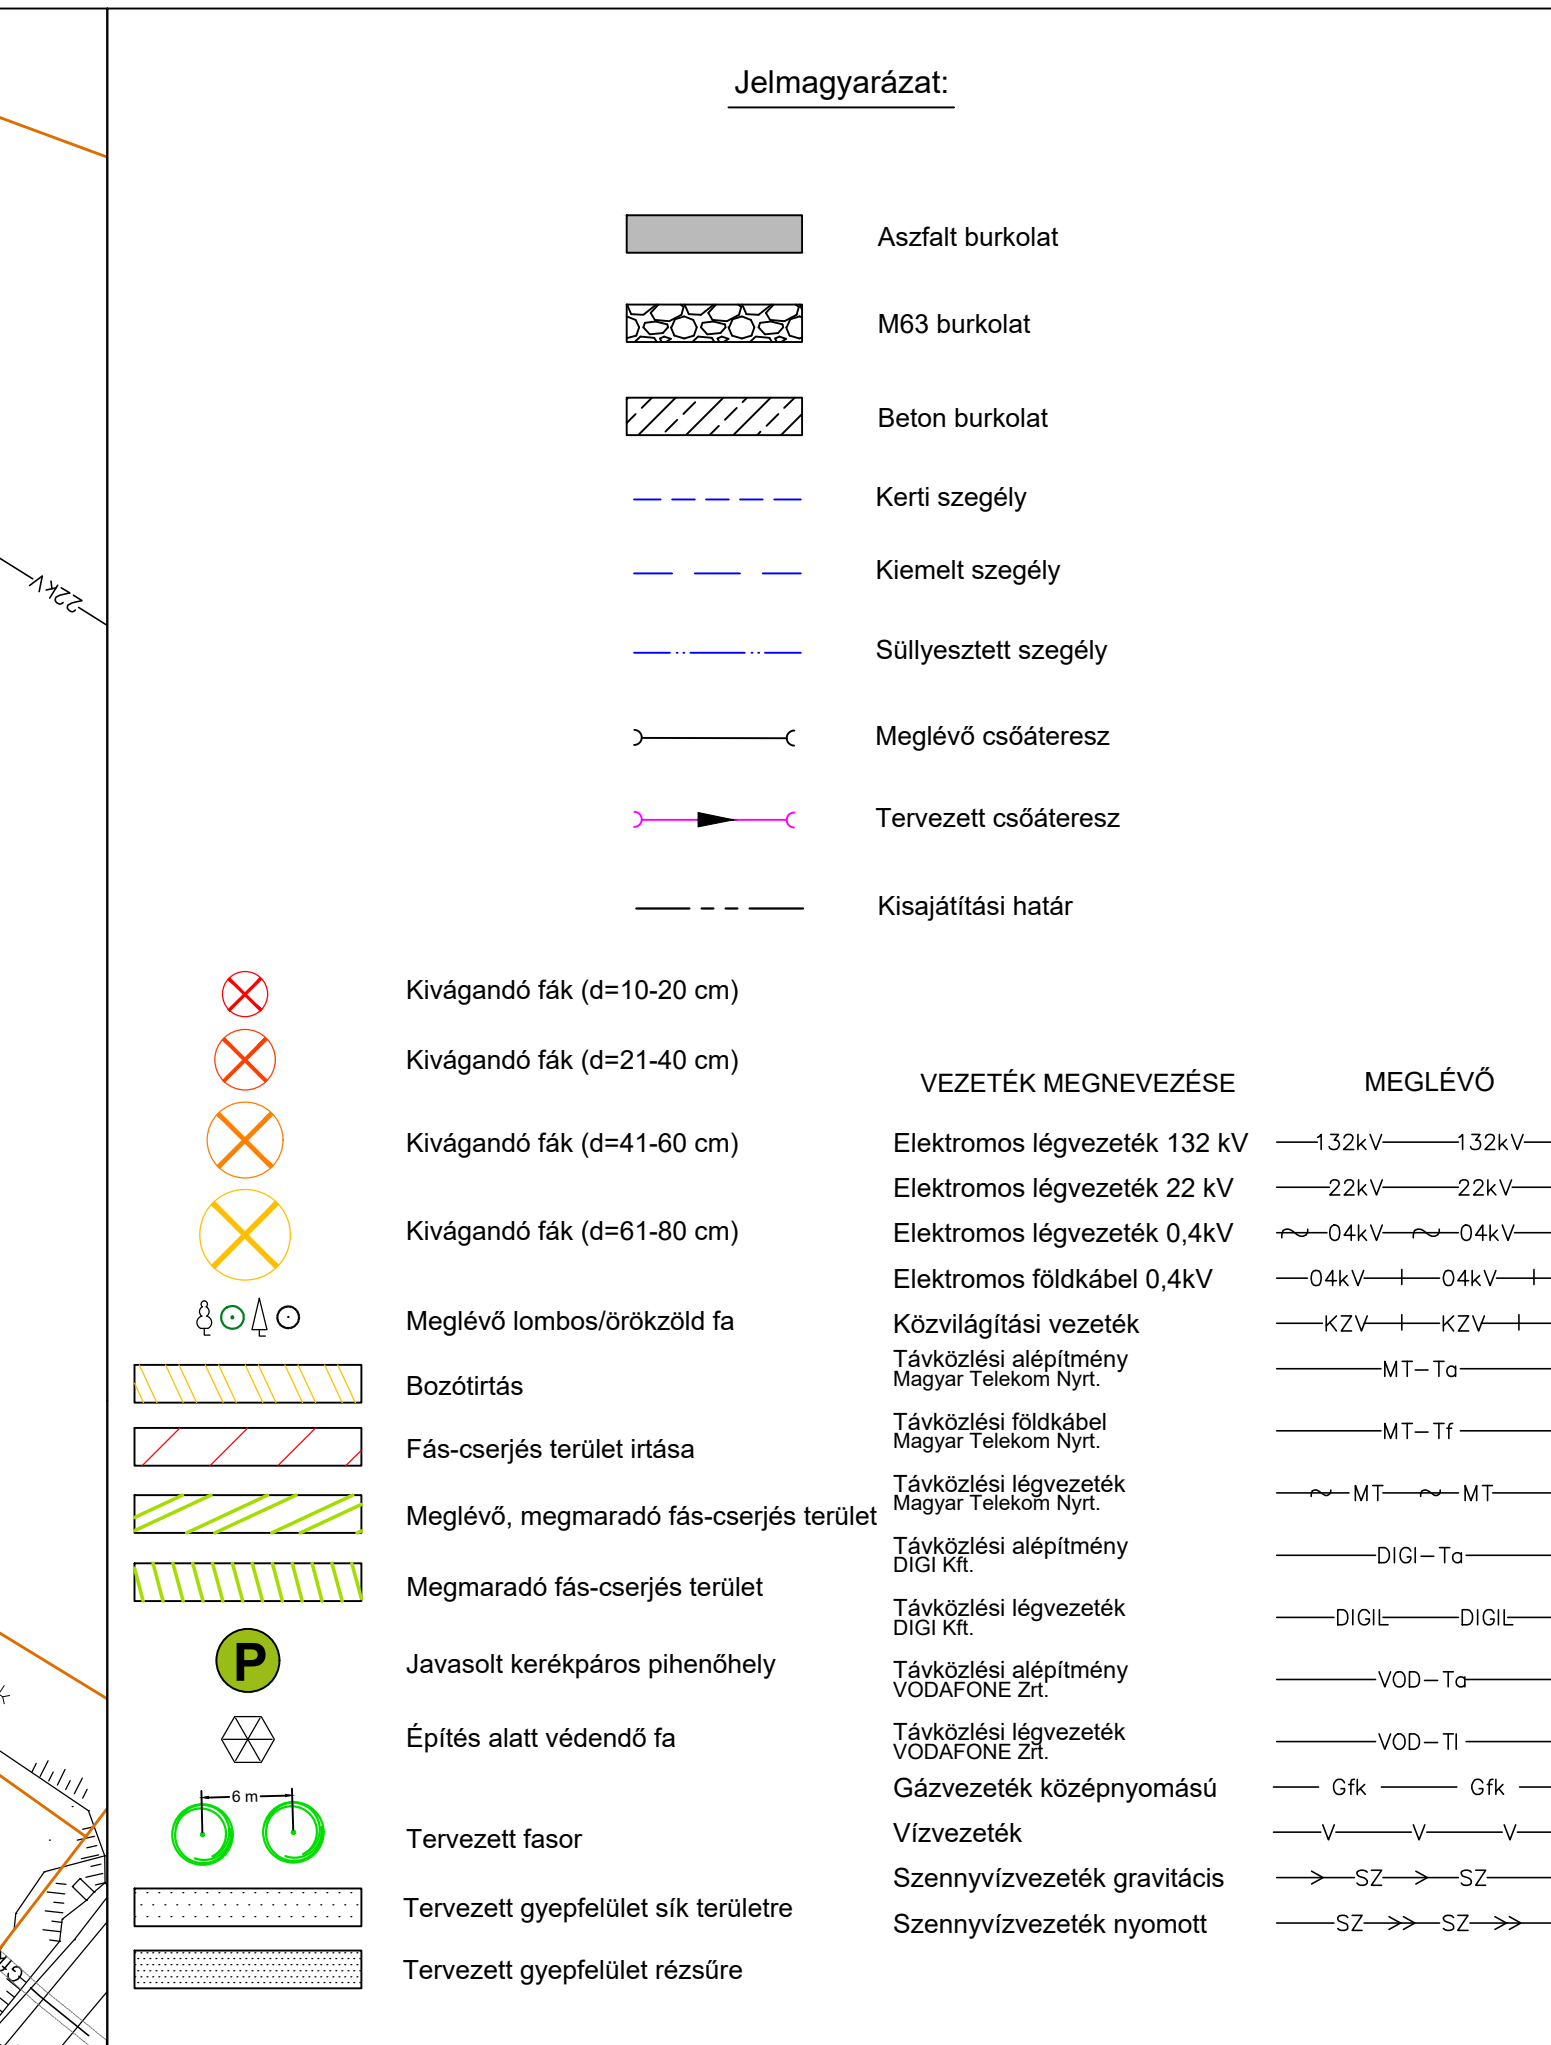

A terv adatai EOV rendszerven vannak és FOMA alapszintre vonatkoznak.

Megrendelő:

MAGYAR KÖZÚT NZRT.

1024 Budapest, Rinyer Etele u. 7-13.

Web: www.kozut.hu

Telefon: (1) 819-9000, Fax: (1) 819-9050

E-mail: info@kozut.hu

Tárgy: A 2020-2024 évekhez kapcsolódóan, országos közúthálózat történő fejlesztési és felújítási munkák tervezési feladatainak ellátására kettőmegállapodás megkötése 3 részben - Közép-Magyarország régió, 29. versenyjuttatás 4. rész, Budapest-Balaton (BUBA) kerékpárút, Biatorbágy patakpart kerékpárút tervezési feladatai

Szereződés száma: KB-2021/1001285/001/00

Megrendelő száma: KOZ-6428/37/2021

Tervezői konzorcium:

RODEN Kft. - BOKÚT Kft. Közös Ajánlattevők

Konzorcium vezető:

Konzorcium tag:

Konzorcium vezetői tervszám:

2135/2

RODEN Mérnöki Iroda Kft.
1099 Budapest VII. Utca u. 11.
Telefon: (36-1) 814 97 06/814 97 03
E-mail: info@roden.hu
Web: www.roden.hu

BOKÚT Tervezői Mérnöki és Vállalkozási Kft.
1014 Budapest, József u. 3. 4. em.
Tel.: +36-20-767-1590, +36-20-767-1590, Fax: +36-20-767-1590
E-mail: bokut@bokut.hu, bokut@bkv.hu

Ügyvezető Igazgató,
Gazdálkodó Tisztviselő:
Trenks Sándor
Kovács Márton
Kovács Márton
Kovács Márton

Ügyvezető Igazgató,
Előnök:
Major Zoltán
Major Zoltán
Major Zoltán
Major Zoltán

Ügyvezető Igazgató,
Vezetői Tervező:
Bokker István
Bokker István
Bokker István
Bokker István

Ellenőr:
Szalanci Tóth Judit
Szalanci Tóth Judit
Szalanci Tóth Judit
Szalanci Tóth Judit

Tervezési szakasz:

Budapest-Balaton (BUBA) kerékpárút, Biatorbágy patakpart

Szakasz tervező:

RODEN Mérnöki Iroda Kft.

Munkaszám:

2135/2

Projektvezető:
Kovács Márton
Kovács Márton
Kovács Márton
Kovács Márton

Projektvezető helyettes:
Bálints Lajos
Bálints Lajos
Bálints Lajos
Bálints Lajos

Ellenőr:
Major Zoltán
Major Zoltán
Major Zoltán
Major Zoltán

Ügyvezető Igazgató:
Trenks Sándor
Trenks Sándor
Trenks Sándor
Trenks Sándor

Szakág:

ÜTÉPÍTÉS, VÍZÉPÍTÉS, FORGALOMTECHIKA, NÖVÉNYTELEPÍTÉS

Szaktervező:

RODEN Mérnöki Iroda Kft.

Munkaszám:

2135/2

Tervfázis:

Engedélyezési terv

Ellenőr:

Major Zoltán
Major Zoltán
Major Zoltán
Major Zoltán

Megnevezés:

Általános helyszínrajz

Fekvési tervező:

Kovács Márton
Kovács Márton
Kovács Márton
Kovács Márton

Létesítmény:

Biatorbágy patakpart kerékpárút, 2+600 - 3+200 km sz. között

Tervező:

Medvevölgy Edina
Medvevölgy Edina
Medvevölgy Edina
Medvevölgy Edina

Szakasz:

Tervező:

Rajzszám:

Tf.:

Verzió:

Tervező:

Hárságyi Bálint
Hárságyi Bálint
Hárságyi Bálint
Hárságyi Bálint

Dátum:

2022. szeptember

Mértékárny:

M=1:500

Fájlnév:

ACDF_04_01_E_02.dwg