



MÉSZÁROS DÜLŐ UTCA

A-A

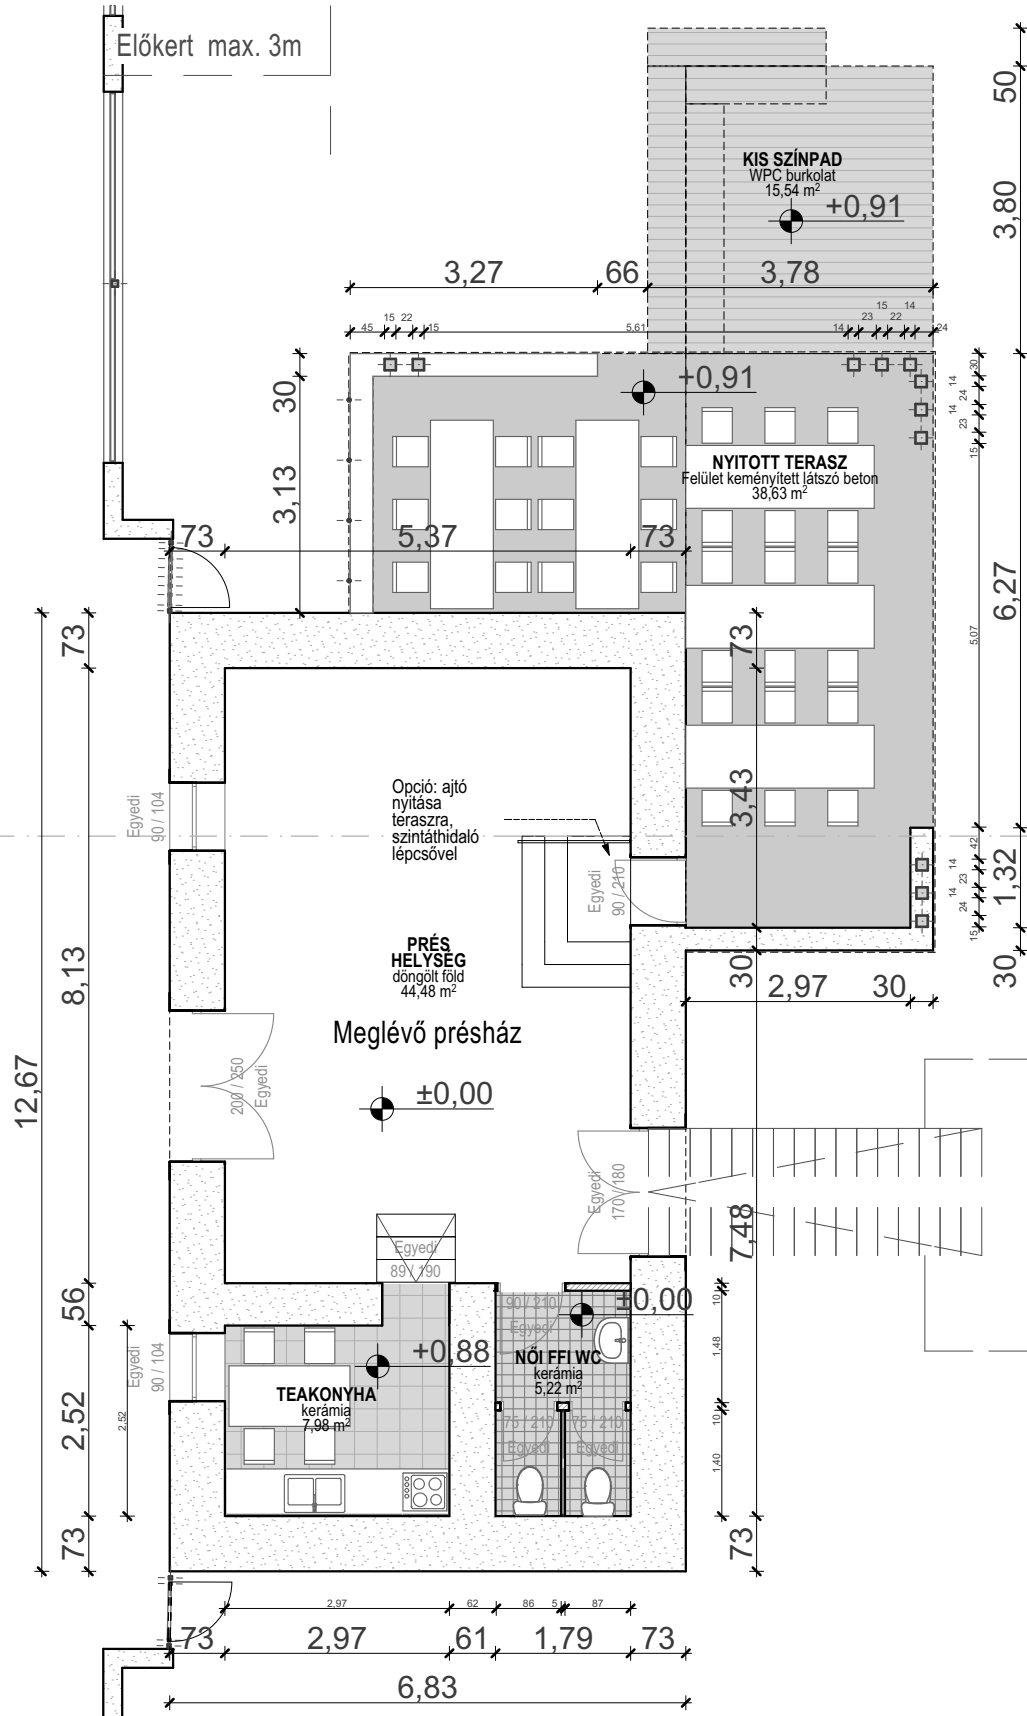

Jelkulcsok:

- Szálás hőszigetelés
- EPS hőszigetelés
- Zsalukő
- Vasbeton szerkezet
- Beton szerkezet
- Új téglá szerkezet
- Meglévő téglá szerkezet
- Homokos-kavicsfeltöltés
- Talaj

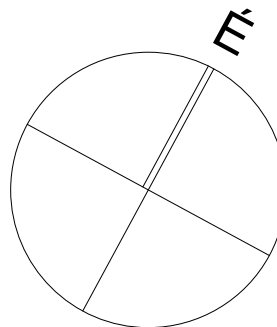

Meglévő présház:

- prés helység: 44,48 m2
- teakonyha: 7,98 m2
- női ffi wc: 5,22 m2

Új nyitott terasz: 38,63 m2

Összes fedett nettó: 96,31 m2

Kis színpad: 15,54 m2

FÖLDSZINTI
ALAPRAJZ
M1:100

Megjegyzés:

- A terven szereplő méretek minden esetben ellenőrizendők! A rajzokon szereplő kótázott méretek az irányadók a kivitelezés során
- A terv a kapcsolódó építészeti és szakági tervekkel együtt kezelendő!
- Tervi ellentmondások esetén a megfelelő szakági tervezőket értesíteni kell.
- A terven feltüntetett típusok és konkrét szerkezetek azonos vagy jobb műszaki paraméterekkel rendelkező szerkezetekkel helyettesíthetők, egyeztetve a tervezővel, műszaki ellenőrrrel, tulajdonossal.
- A betervezett anyagokat azok alkalmazástechnikájának megfelelően kell beépíteni.
- Beépíteni csak építőipari teljesítménynyilatkozattal rendelkező anyagokat szabad!
- A kivitelezés folyamán e-építési naplót kell vezetni
- A munka- és balesetvédelmi előírások betartása és betartatása kötelező!

2051 Biatorbágy, Ürgehegy, Mészáros dűlő u. Hrsz 4801

Présház bővítés

M1:100

A3

Dátum: 2020 06 30

Megrendelő:

Biatorbágy Város Önkormányzata
2051 Biatorbágy, Baross G. u. 2/a

Építész:

Horváth Tamás BP. Építész Kamara: 01_4320
Vario Ház Kft. 2051 Biatorbágy, Szily Kálmán u 11

Rajz szám:

É01