


Északkeleti Homlokzat M=1:100

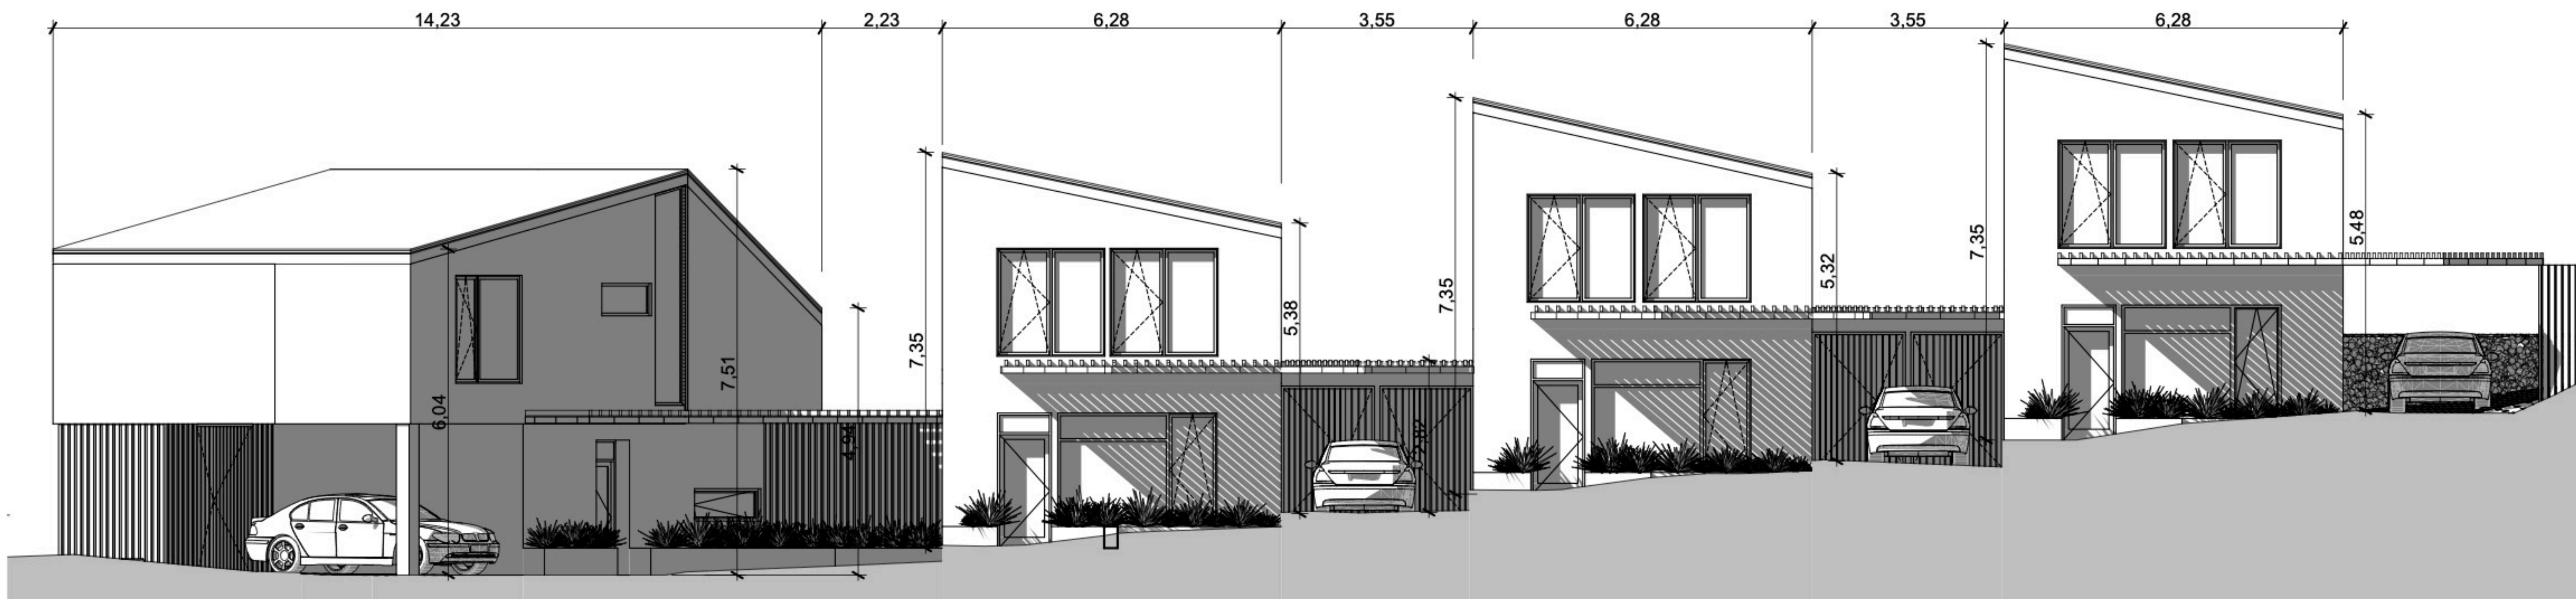

Nyugati Homlokzat M=1:100



±0,00 m = mBf

Jelmagyarázat

Projekt **2051 BIATORBÁGY,
BIAI GÁSPÁR UTCA,
(HRSZ: 9827-9830)
ALÁ TERVEZETT
4x4 LAKÁSOS LAKÓÉPÜLET
ÉPÍTÉSI ENGEDÉLYEZÉSI
TERVDOKUMENTÁCIÓJA
(VÁZLATTEK)**

Rajz megnevezése


Építető
**Bia Hillside Alfa
Ingatlanfejlesztő Kft.**
1024 Budapest,
Ady Endre utca 19.
Képviseli:
Somfalvi Péter

Homlokzatok

Építész tervező
Somfalvi Nóra É 01-4278 +36-70-330-4410
okl. építész tervező művész
e-mail: norasomfalvi@gmail.com
Kovács Krisztina É 07-0378
okleveles építészmérnök
Építész tervező munkatárs
Kovács Zoltán okl. építészmérnök

Tartószerkezeti tervező
dr. Medek Ákos
tartószerkezeti vezető tervező
T-T/01-3239
Épületgépész tervező
Varga Lajos
okl. gépészmérnök
G-13-15841

Rajz léptéke
1:100Rajz száma
E-3Dátum
2021.06.11.

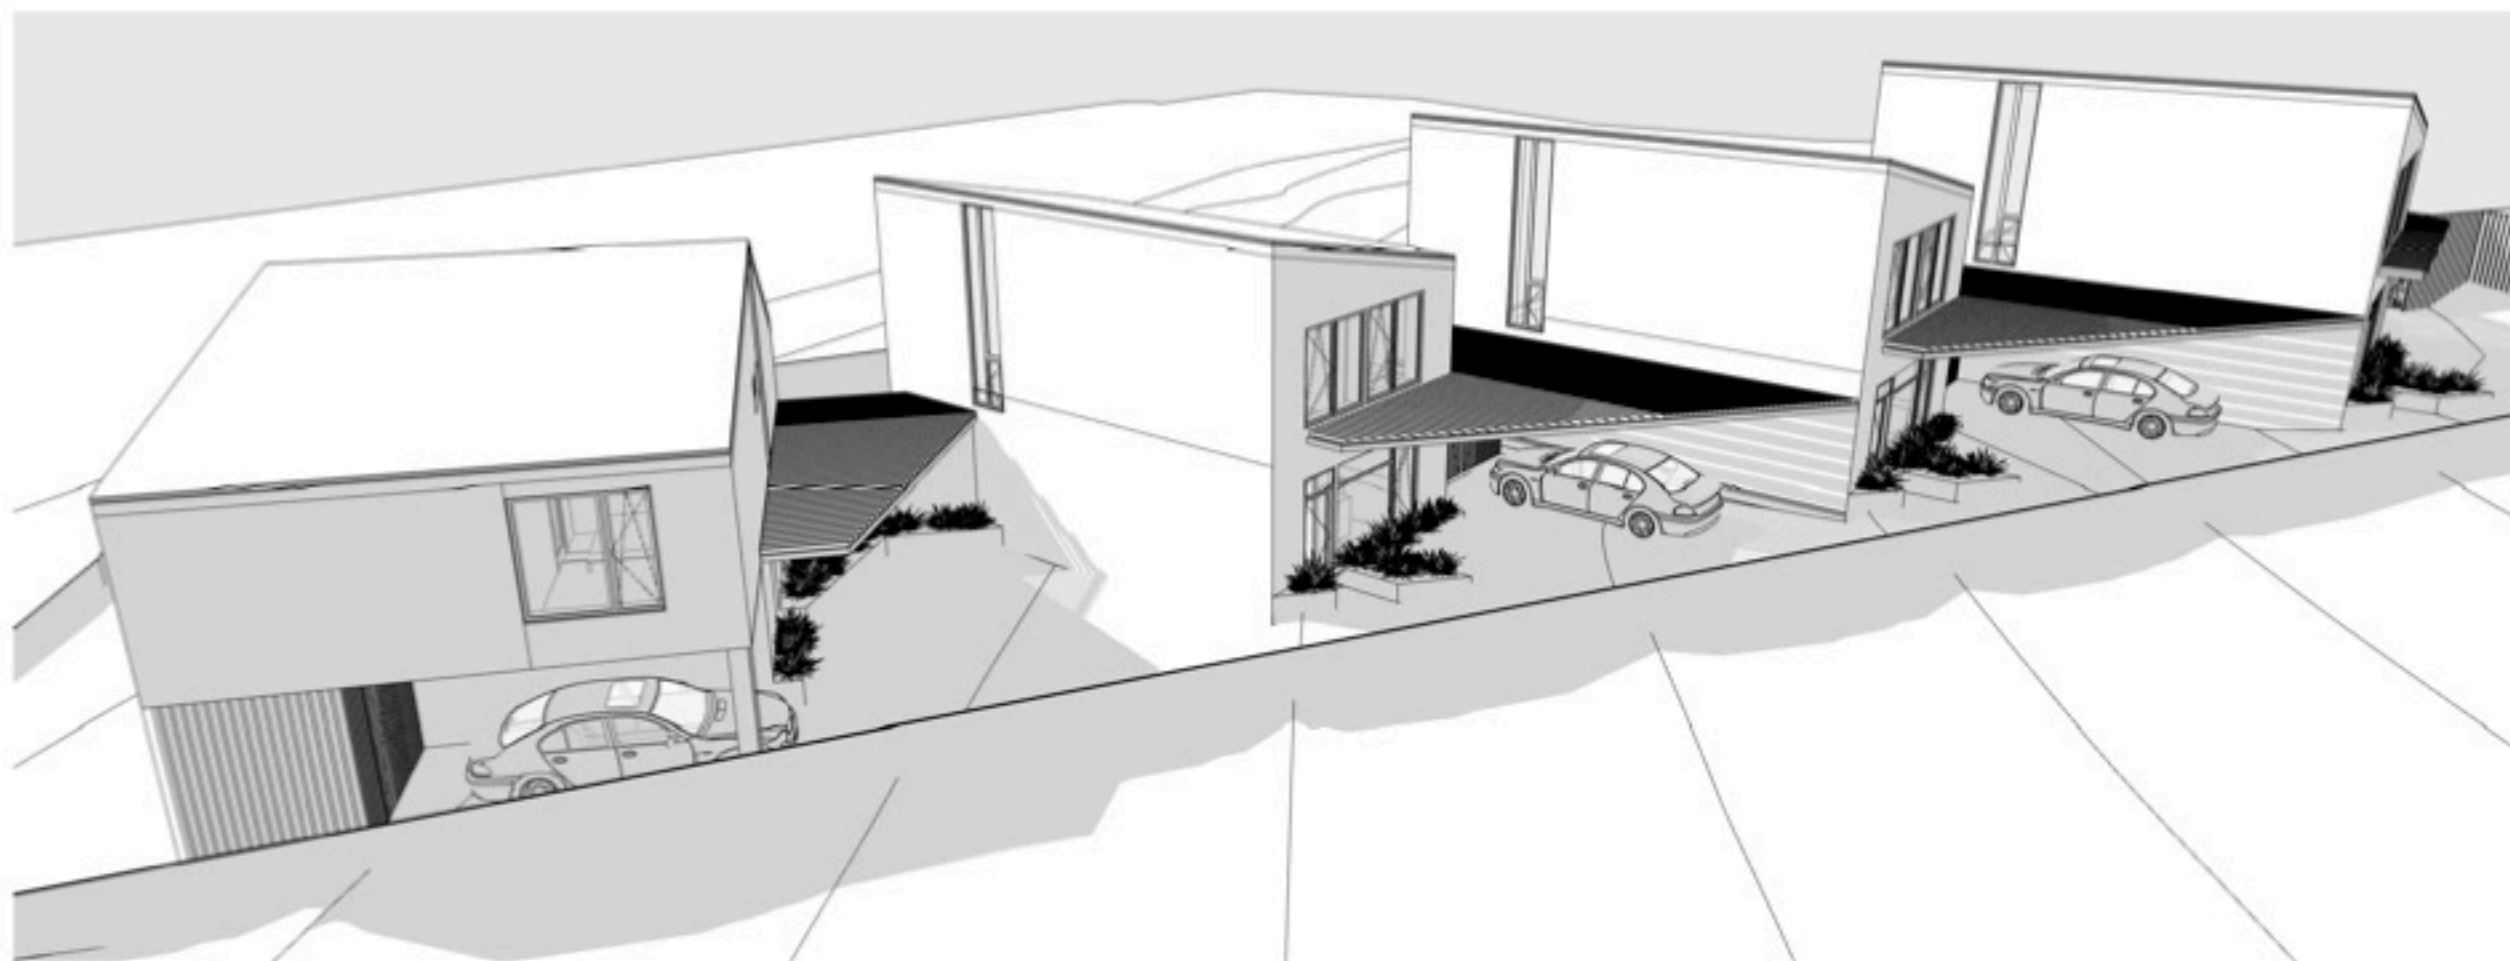

tömegvázlat madártávlatból



látkép a hátsókertből



látkép a hátsókertből



látkép az utca irányából, a gépkocsi behajtóról

±0,00 m = mBf

Jelmagyarázat					Projekt 2051 BIATORBÁGY, BIAI GÁSPÁR UTCA, (HRSZ: 9827-9830) ALÁ TERVEZETT 4x4 LAKÁSOS LAKÓÉPÜLET ÉPÍTÉSI ENGEDÉLYEZÉSI TERVDOKUMENTÁCIÓJA (VÁZLATTERV)	Rajz megnevezése			Rajz léptéke			
						Látványtervek			Rajz száma			
	vázkerámia falazóblokk		XPS hőszigetelés			kerámia/fagyá.,csm. greslap		kavics burkolat	Építtető Bia Hillside Alfa Ingatlanfejlesztő Kft. 1024 Budapest, Ady Endre utca 19. Képviseli: Somfalvi Péter	Építész tervező Somfalvi Nóra É 01-4278 +36-70-330-4410 okl. építész tervező művész e-mail: norasomfalvi@gmail.com Kovács Krisztina É 07-0378 okleveles építésmérnök Építész tervező munkatárs Kovács Zoltán okl. építésmérnök	Tartószerkezeti tervező dr. Medek Ákos tartószerkezeti vezető tervező T-T/01-3239	E-4
	mészhomok falazóblokk		teherhordó falazóblokk			térkő burkolat		kivágandó növényzet				
	pórusbeton falazóblokk		vasbeton szerkezet			termett talaj		telepítendő, lombos fa				
	közetgyapot hőszigetelés		könnyűbeton		zöldfelület							
	EPS hőszigetelés		fémlemez fedés		talajtakaró növényzet					Dátum 2021.06.11.		

OPPONENSI VÉLEMÉNY

4x4 lakásos lakóépület (vázlattev)

Tervező: Somfalvi Nóra É 01-4278

Kovács Krisztina É 07-0378

Biai Gáspár utca, hrsz.: 9827-9830 - Biatorbágy

2021. július. 15.

A telek övezeti besorolása: Lke-16 (kertvárosi lakóterület)

(Beletelt egy kis időbe, mire rájöttem, hogy régi szabályozási tervet nézegetek. Ott még ez a terület Vt övezetbe tartozott.)

Beépíthetőség: 30%

Terepszint alatti beépíthetőség: 60%

Zöldfelületi fedettség: 50%

Szintterületi mutató: 0,5(?) én 0,7-et találtam

Épületmagasság: 6,50 m

Településképi védelme szempontjából nem kiemelt terület.

Településképi szempontból, modern divatos kertváros.

Érdekes ez a kertváros/modern kertváros fogalom. A klasszikus kertváros valami ahhoz hasonló -csak, hogy ne menjünk messzire-, mint az innen délre található városrész, bár már itt is néhány helyen belepiszkáltak. Kert-fák-zöld-nagyobbcska telekméret a házhoz képest-lélegzetvétel-friss levegő-tér-csönd-nyugalom-szabadság, talán ha hirtelen fel kellene sorolni mi jut erről eszembe. Ezzel szemben a telektől észak/északkeletre (Juhász Gy. út -Karikó János-Hochwart Mihály utcák, és még sorolhatnám) megvalósult már a modern kertváros a maga ijesztő (szerintem) ellentmondásosságával.

Azért jövök ki a városból, hogy zöld vegyen körül, legyen saját privát zónám stb. Ehhez képest egy túlszűfolt, egy két kivételtől eltekintve csupaszs környezet vesz körül.

Ha ebben relációban nézem a telepítést, azt kell mondanom (megértve, hogy a pénz pénzt akar csinálni) inkább ez a fajta beépítés legyen, mint amit az előzőekben példaként felsoroltam. Tehát alapvetően elfogadható a telepítés, szerencsére nem tud túl sűrű lenni, arányos kis elemekre bontott tömege (természetesen a számítások miatti összeépítés ellenére sem) áll össze egy nagy házzá.

Gondolom alapkérdés lesz, hogy lehet-e a 30-45°-os helyett 20°-os hajlásszögű tetőt tervezni, vagy ragaszkodni kell az előíráshoz. Szerintem lehet. Ehhez a félnyereg tetős szerkesztéshez a meredekebb tető már túlzott magassági növekedést és gazdaságtalan megoldást eredményezne. Egyébként az Angeli András utcában hasonló (alacsony hajlásszögű félnyereg tetős) láncházakat találunk, és nem bántó a környezetéhez képest.

Ami még településképileg szempont pl. a homlokzatok kialakítása, jelen állapotában erősen vázlattevi szinten van. Biztosan alakulni és finomodni fog, különösen a behajtó végén álló ház esetében ez szükséges is lenne, az még nagyon kiforratlan (Halkan jegyzem meg, hogy a látványterveken és az alaprajzokon vannak még egymáshoz képest eltérések.)

További kérdések, amik felmerülhetnek:

-nem hiszem, hogy mind a 16 lakásnál megoldják a családok a mindennapi életüket 1db autóval, ez vagy a Biai utcát fogja terhelni -lásd a már sokat emlegetett területet a közelben- vagy a szomszédsági viszony romlását eredményezi

-ugyanígy az autóbehajtás kihajtás, egyszer tolatni kell, vagy előbb-utóbb több burkolt felület lesz

*-sajnos ez a kertméret megint csak a fák ellen dolgozik, senki sem fog fát ültetni, mert beárnyékol, átlóg a szomszédhoz, csak gondot okoz, pedig saját tapasztalatból mondom, most, hogy a házunk körül a fák már 25 éves korban vannak, több foknyi különbséget jelentenek az árnyékukkal
-átmeneti (fedett-nyitott) terek hiányában biztosra vehető, hogy miután erre mindenkinek szüksége lesz, be fog indulni egyfajta barkácsolás, a pergola nem tud az lenni, ráadásul ez csak a kocsikat szolgálja ki, (a tárgy fontosabb, mint az ember?)*

Végezetül: ne gondoljuk, hogy ez a fajta lakhatás megoldás egy magasabb életminőséget biztosít, ez inkább csak kényszer.

Budaörs, 2021. július 12.


Keller Ferenc építész



BIATORBÁGY



Város Főépítésze

2051 Bátorbágy, Baross Gábor utca 2/a

Telefon: 06 23 310-174/243 mellék • Fax: 06 23 310-135

E-mail: foepitesz@batorbagy.hu • www.batorbagy.hu

Iktatószám: MF/101/7/2021

Ügyintéző: Elek Zsolt / Rumi Imre

Tárgy: Tervtanács

Bátorbágy Városhelyi építészeti - műszaki Tervtanácsa 5./2021. számú állásfoglalása

Tervtanács neve:	Bátorbágy Város helyi építészeti-műszaki Tervtanácsa
Székhelye:	2051 Bátorbágy, Baross Gábor utca 2/A.
Tárgyalás helye:	Bátorbágy Város Önkormányzata
Tárgyalás ideje:	2021. július 15.
Terv tárgya:	Többlakásos lakóépület terve
Tervezett építés helye:	Bátorbágy, Biai Gáspár utca HRSZ:9827-9830
Helyrajzi szám:	Bátorbágy, HRSZ: 9827-9830
Tervező:	Somfalvi Nóra
Kérelmező:	Somfalvi Nóra
Tervtanácsi tagok:	Keller Ferenc, Nagy Gábor, Rumi Imre (elnök)
	A Tervtanács határozatképes,
Opponens:	Keller Ferenc

Tervtanácsi állásfoglalás:

Tervtanács a Bátorbágy, -9827, 9828, 9829, 9830. hrsz-ú ingatlanokra tervezett, - ingatlanonként 4 db lakás -, lakóépületeinek vázlatterveit (tervező Somfalvi Nóra, terv készítés időpontja: 2021. 06.11.) megtárgyalta, az opponensi véleményt elfogadta. A tervtanács a terveket, az alábbi **feltételek teljesítése esetén továbbtervezésre, a javasolt javítások megtörténtét követően engedélyezésre és megvalósításra ajánlja.**

- vizsgálni, és ezt követően ábrázolni szükséges a lakásokhoz tartozó gépkocsik elhelyezésének lehetőségét és megvalósulási módját a hatályos 26/2019. (XI.29.) ö. 22.§ (2) bekezdésének előírásai értelmében
- az engedélyezési tervek elkészítésével egyidőben el kell készíteni és ábrázolni kell az ingatlanok környezet/telek rendezését, - burkolt-, zöldfelületek, növénytelepítések, fásítás (kertépítészeti terv) -, valamint az épülethez illeszkedő utcai kerítés ábrázolásával.

Az épület megvalósítása és környezetrendezése során Bátorbágy Város Településképi Arculati Kézikönyvében (TAK) és Bátorbágy város településképi védelmének helyi szabályairól szóló 21/2018 (X.26.) rendeletében (BTKR) foglaltakat fokozott figyelemmel kell betartani.

Bátorbágy város településképi védelmének helyi szabályairól szóló 21/2018 (X.26.) számú rendelet V. fejezetében foglalt „Településképi érvényesítési eszközök” előírásaiban meghatározott településképi egyeztetés alapján, a településképi célok érvényesülése érdekében, a BTKR 14.§ (2) bekezdés szerint a településképi követelmények általános szabályaitól történő eseti eltérést a homlokzati tervek tető hajlásszög vonatkozásában engedélyezem.

Szakmai indokolás:

A településrendezési és építészeti-műszaki tervtanácsokról szóló 252/2006. (XII.07.) kormányrendelet értékelési szempontjai és Bátorbágy város településképi védelmének helyi szabályairól szóló 21/2018. (X.26.) önkormányzati rendeletalapján a benyújtott építészeti-műszaki dokumentáció településképi szempontból megfelel az építészeti minőség, a szakmai igényesség valamint az illeszkedés követelményeinek, azonban a környezeti adottságok, a környezet zöldfelületének védelme, a biztonságos telken belüli közlekedés, valamint a tervezett főépülethez harmonikusan illeszkedő utcai/közterületi kerítés megtervezése szükséges az állásfoglalásban foglaltak szerint.

A továbbtervezés és a kivitelezés során a zöldfelületek fejlesztésével a környezeti adottságokhoz és a településképi célokhoz alkalmazkodó városépítészeti értékeket magában hordozó alkotás megvalósítására kell törekedni.

Bátorbágy, 2021. július 15.

Rumi Imre,
a tervtanács elnöke

