

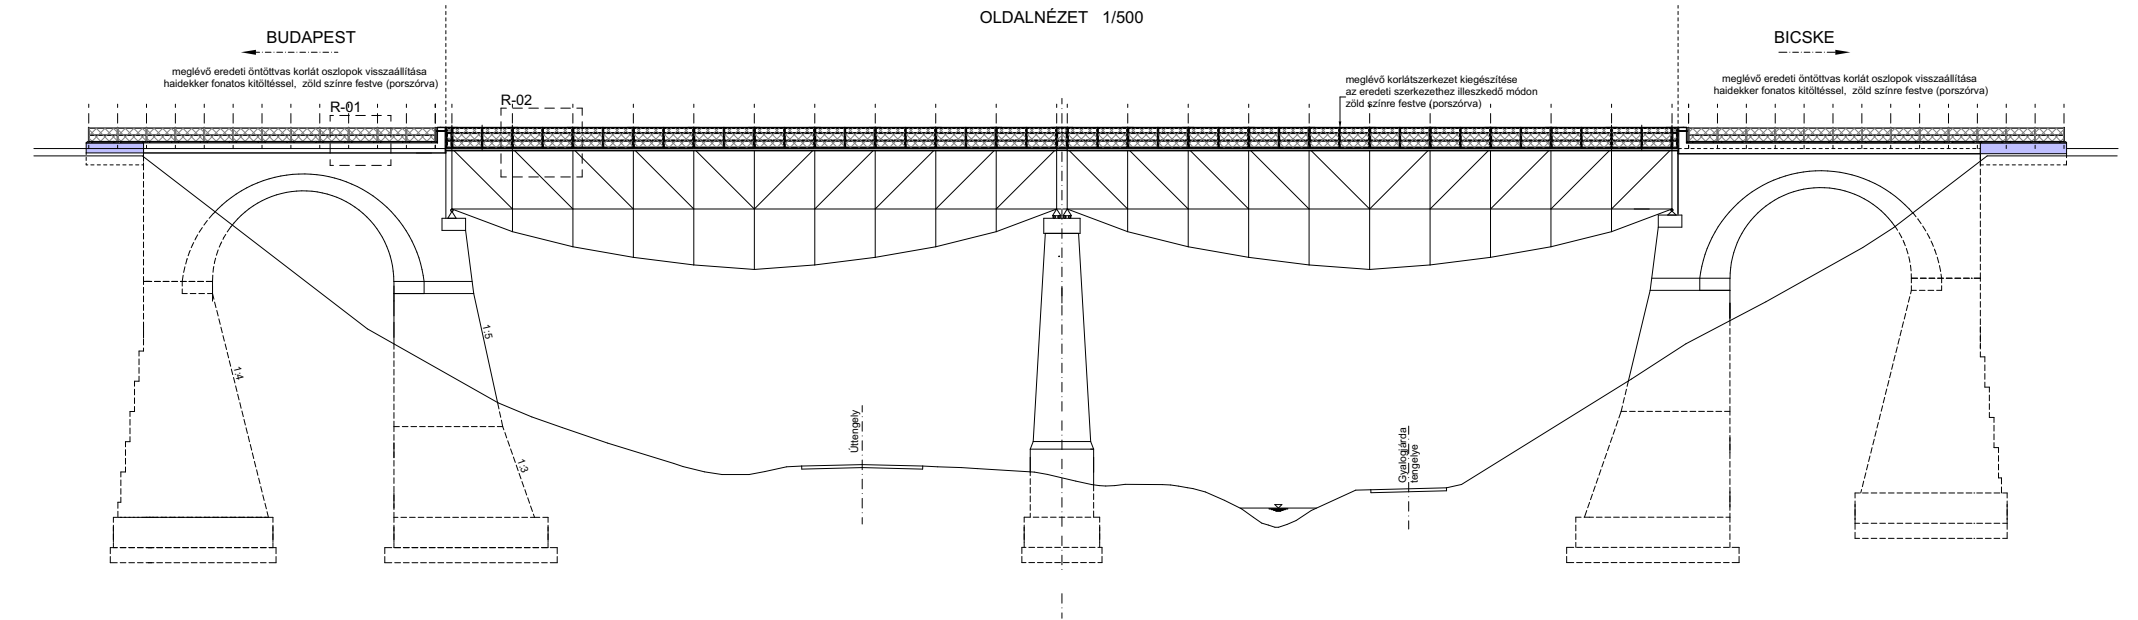


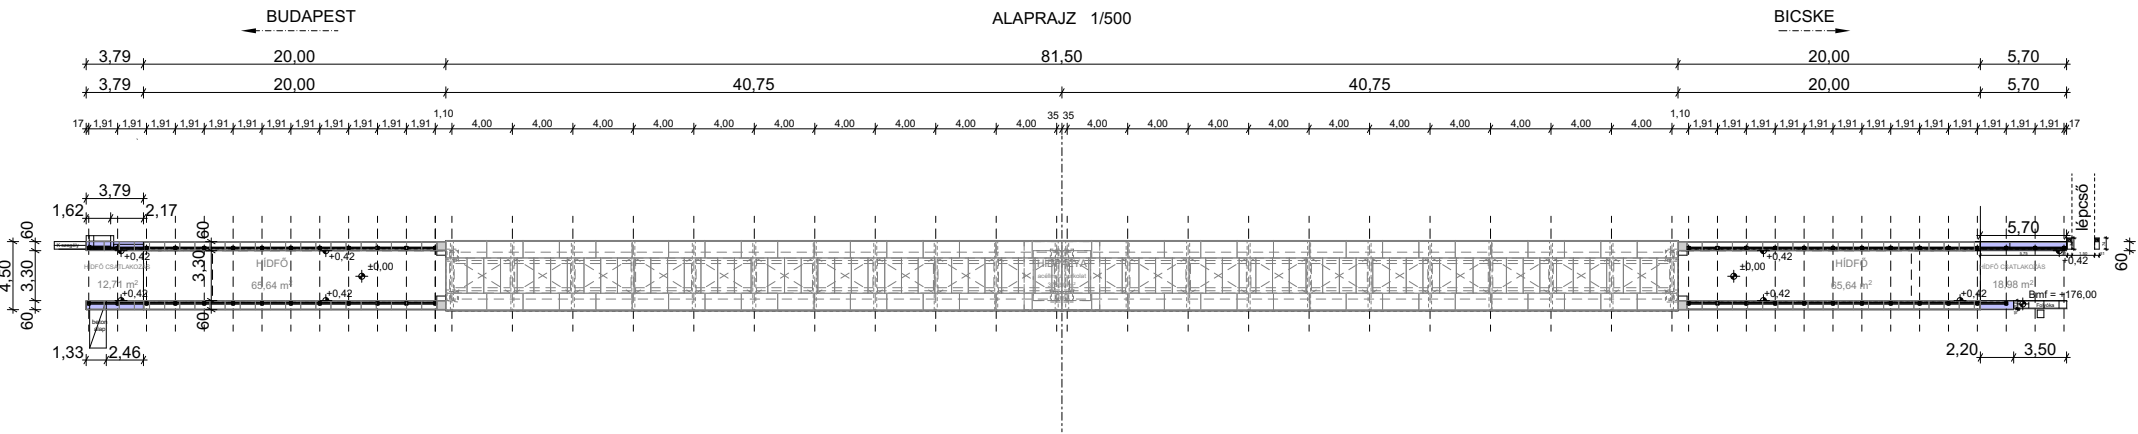


R-01 KORLÁTMEZŐ NÉZETE A HÍDFŐN 1:20

meglévő eredeti öntöttvas korlát oszlopok visszaállítása
hiányzó elemek pótlása haidekker fonatos kitöltéssel,
restaurátor által meghatározott eredeti színre festve
javaslat: zöld szín porszórt festéssel RAL 6000

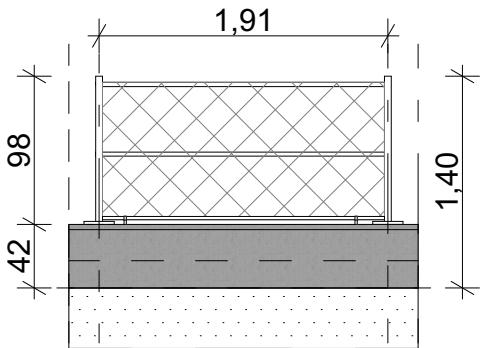

R-02 KORLÁTMEZŐ NÉZETE A HÍDPÁLYÁN 1:20

meglévő eredeti öntöttvas korlát oszlopok visszaállítása
haidekker fonatos kitöltéssel,
restaurátor által meghatározott eredeti színre festve
javaslat: zöld szín porszórt festéssel RAL 6000

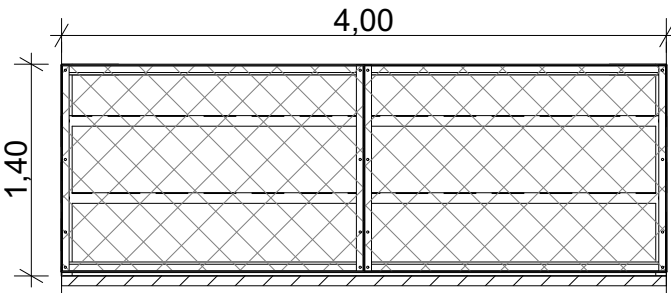

Megjegyzések:

- Jelen dokumentáció a kiviteli terv szerinti műszaki tartalommal készült.
- A méretek a helyszínen ellenőrizendő,kéretellenőrzésből adódó költségek a kivitelezőt terhelik!
- A kiviteli tervben foglaltaktól csak a tervező írásbeli jóváhagyásával lehet eltérni!
- A tervdokumentációban szereplő terméknevezések csak a minimális műszaki követelmények,írányadó minőségi tulajdonságok,esztétikai megjelenés miatt kerülnek megnevezésre.
- Tervezőnek semelyik gyártóval,vagy forgalmazóval elkötelezettsége nincs.
- A termékektől eltérni csak a megnevezett termékekkel való egyenértékűséget igazoló műszaki rajzok,tanúsítványok és rendszerleírások felülvizsgálata után lehet!
- A konszignációs tételekben szereplő szerkezetről, egyedi elemekről a kivitelezőnek gyártmánytervet kell készítenii, és azt a tervezővel jóvá kell hagyatni!
- Ez a terv csak a kiviteli terv többi. építészeti és egyéb szakági (épületvillamosság,statikai-tervvel), műszaki leírással, és specifikációval együtt érvényes.
- Az építész tervek a szakági tervekkel összenézendő, azokkal együtt értelmezendő
- Ez a terv a Jasima Építésműterem Kft. szellemi tulajdonát képezi, védelméről a 1999. évi LXXVI törvény rendelkezik.

±0,00=+ 176,00 mBf

KIVITELI TERV

BIATORBÁGYI PÁROS VASÚTI VÖLGYHÍD ÉSZAKI FELÉN
LÉTESÍTENDŐ ÚJ KORLÁTOK KIALAKÍTÁSÁNAK TERVEI

2051 Biatorbágy, Szabadság út
HRSZ: 9278/2 , 9279, 9280, 9283, 9285

Megrendelő: Biatorbágy Város Önkormányzata
2051 Biatorbágy, Baross Gábor u. 2/a.

Építész tervező:
Jasima Építésműterem kft.

Felelős építész tervező:
Ágó Mátyás Attila É 01-6486


Társtervezők:
Építész:
Jasima Építésműterem kft.
Ágó Mátyás Attila É 01-6486

Építész munkatárs:
Ágó Mátyás József É/1 01-0511

Ágó Jakab Mihály

Tartószerkezet tervezés:
Majláth Gábor HT 01-14732

Rajz:
Átnézeti alaprajz és nézet

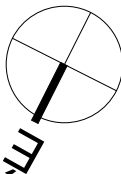

Lépték:
1:500, 1:50
Dátum:
2021.11.10.

Rajzszám:

E-02