

[illegible]

-Jelen dokumentáció a kivitelezési terv szerinti műszaki tartalommal készült.

-A méretek a helyszínen ellenőrizendők,méretellenőrzésből adódó költségek a kivitelezőé terheltek!

-A kivitelezési tervben foglaltaktól csak a tervező írásbeli jóváhagyásával lehet eltérni!

-A terjedokumentációban szereplő termékmegnevezések csak a minimális műszaki követelmények,irányadó minőségű tulajdonságok,esztétikai megjelenés miatt kerülnek megnevezésre.

-Tervezőnek személyileg ellenőrizni kell a forgalmazóval megnevezett termék minőségét.

-A termékeltérési iratok csak a megnevezett termékkel való egyenértékűséget igazoló műszaki rajzok,tanúsítványok és rendszerleírások felülvizsgálata után lehet!

-A konszignációs tételekben szereplő szerkezetről, egyedi elemekről a kivitelezőnek gyártmánytervet kell készítenie, és azt a tervezővel jóvá kell hagyatni!

-A terv csak a kivitelezési terv többi, építészeti és egyéb szakági (épületvillamossági,statiszika-tervvel), műszaki leírással, és specifikációval együtt érvényes.

-Az építész tervek a szakági tervekkel összezendendők, azokkal együtt értelmezendők

-A terv a Jászapáti Építésztervező Kft. szellemi tulajdonát képezi, védelmére a 1999. évi LXXVI törvény rendelkezik.

KIVITELI TERV

2051 Biatorbágy, Szabadság út
HRSZ: 9278/2 , 9279, 9280, 9283, 9

Építész tervező:
Jasima Építészmuterm kft.

Felelős építész tervező:
Ágó Mátyás Attila É 01-6486

Árstervezők:
Építész: Jasima Építészműterem kft.
Ágó Mátyás Attila É 01-6486

Építész munkatárs:
Ágó Mátyás József É/1 01-0511

Ágó Jakab Mihály

artósszerkezet tervezés:

Majláth Gábor HT 01-14732

**Tervezett állapot - Hídfő-
Kőszegély és korláatterv**

Lépték:
1:50, 1:25

Dátum:
2021.11.10.

Rajzsám:

E-10.1

KONSZIGNÁCIÓ	GENERÁL TERVEZŐ: JASIMA Építésműterem Kft. Budapest, 1025. Szemlőhegy utca 32. F/2	JASIMA ÉPÍTÉSMŰTEREM KFT.		BIATORBÁGYI PÁROS VASÚTI VÖLGYHÍD ÉSZAKI FELÉN LÉTESÍTENDŐ ÚJ KORLÁTOK KIALAKÍTÁSÁNAK TERVEI		KONSZIGNÁCIÓS JEL: E-10.2
		DÁTUM	2021.11.10.	LÉPTÉK:	M = 1:50	
MEGNEVEZÉS	Meglévő durva mészkőlábazat					
MÉRET/ CM	NÉVLEGES: 40 cm / 60 cm / 73-130 cm (változó hossz)					
DARABSZÁM	oldalanként változó darabszám kb. 21 db változó méretű kő					
FOGADÓ SZERKEZET	kőfal alépítmény cementhabarcsba rakva					
ELEMEK	alépítmény, lábazati kövek, tőcsavarok a kőbefúrt lyukakba rögzítve ólommal kiöntve					
RÖGZÍTÉS	ólommal kiöntött tőcsavaros rögzítés					
FELÜLETKEZELÉS	nincs					
MEGJEGYZÉS	A MÉRETEK A HELYSZÍNEEN ELLENŐRIZENDŐK! A KONSZIGNÁCIÓS TÉTELEKBENSZEREPLŐ SZERKEZETRŐL, EGYEDI ELEMEKRŐL A KIVITELEZŐNEK GYÁRTMÁNYTERVET KELL KÉSZÍTTETNI ÉS AZT A TERVEZŐVEL JÓVÁ KELL HAGYATNI!					
ÁBRA M=1:10						
alaprajz beton vízvezető vályú bitumenes szigeteléssel zúzott bazaltkővel feltöltve						
Rajz: Meglévő durva mészkőlábazat				Dátum: 2021.11.10. Rajzsám: E-10.2		

KONSZIGNÁCIÓ

JASIMA Építésműterem Kft.
Budapest, 1025. Szemlőhegy utca 32. F/2

ÉRÍTÉSZMŰTEREM KET


BIATORBÁGYI PÁROS VASÚTI VÖLGYHÍD ÉSZAKI FELÉN
LÉTESÍTENDŐ ÚJ KORLÁTOK KIALAKÍTÁSÁNAK TERVE

E-10.3

LÉPTÉK: $M = 1:50$

MEGNEVEZÉS	Tervezett durva mészkőlábazat kiegészítése
MÉRET/ CM	NÉVLEGES: 25 cm / 50 cm / 50 és 100 cm (változó hossz)
DARABSZÁM	oldalanként 3 db 50 cm és 18 db 100 cm-es db = 21 db kő lábazati magasító elem
FOGADÓ SZERKEZET	kőfal alépítmény cementhabarcsba rakva, eredeti alsó kőszorral összetűskézve
ELEMEK	alépítmény, lábazati kövek, kőbefűrt acéltűskék, eredeti korlát oszlopok töcsavaros rögzítéssel 2,5 cm-es élképzés
RÖGZÍTÉS	acéltűskés rögzítés
FELÜLETKEZELÉS	kövek restaurátori pótlása azonos állagú durvamészkőből (süttöi mészkő)
MEGJEGYZÉS	A MÉRETEK A HELYSZÍNESEN ELLENŐRIZENDŐK! A KONSZIGNÁCIÓS TÉTELEKBENSZEREPLŐ SZERKEZETRŐL, EGYEDI ELEMEKRŐL A KIVITELEZŐNEK GYÁRTMÁNYTERVET KELL KÉSZÍTTETNI ÉS AZT A TERVEZŐVEL JÓVÁ KELL HAGYATNI!

ÁBRA M=1:10

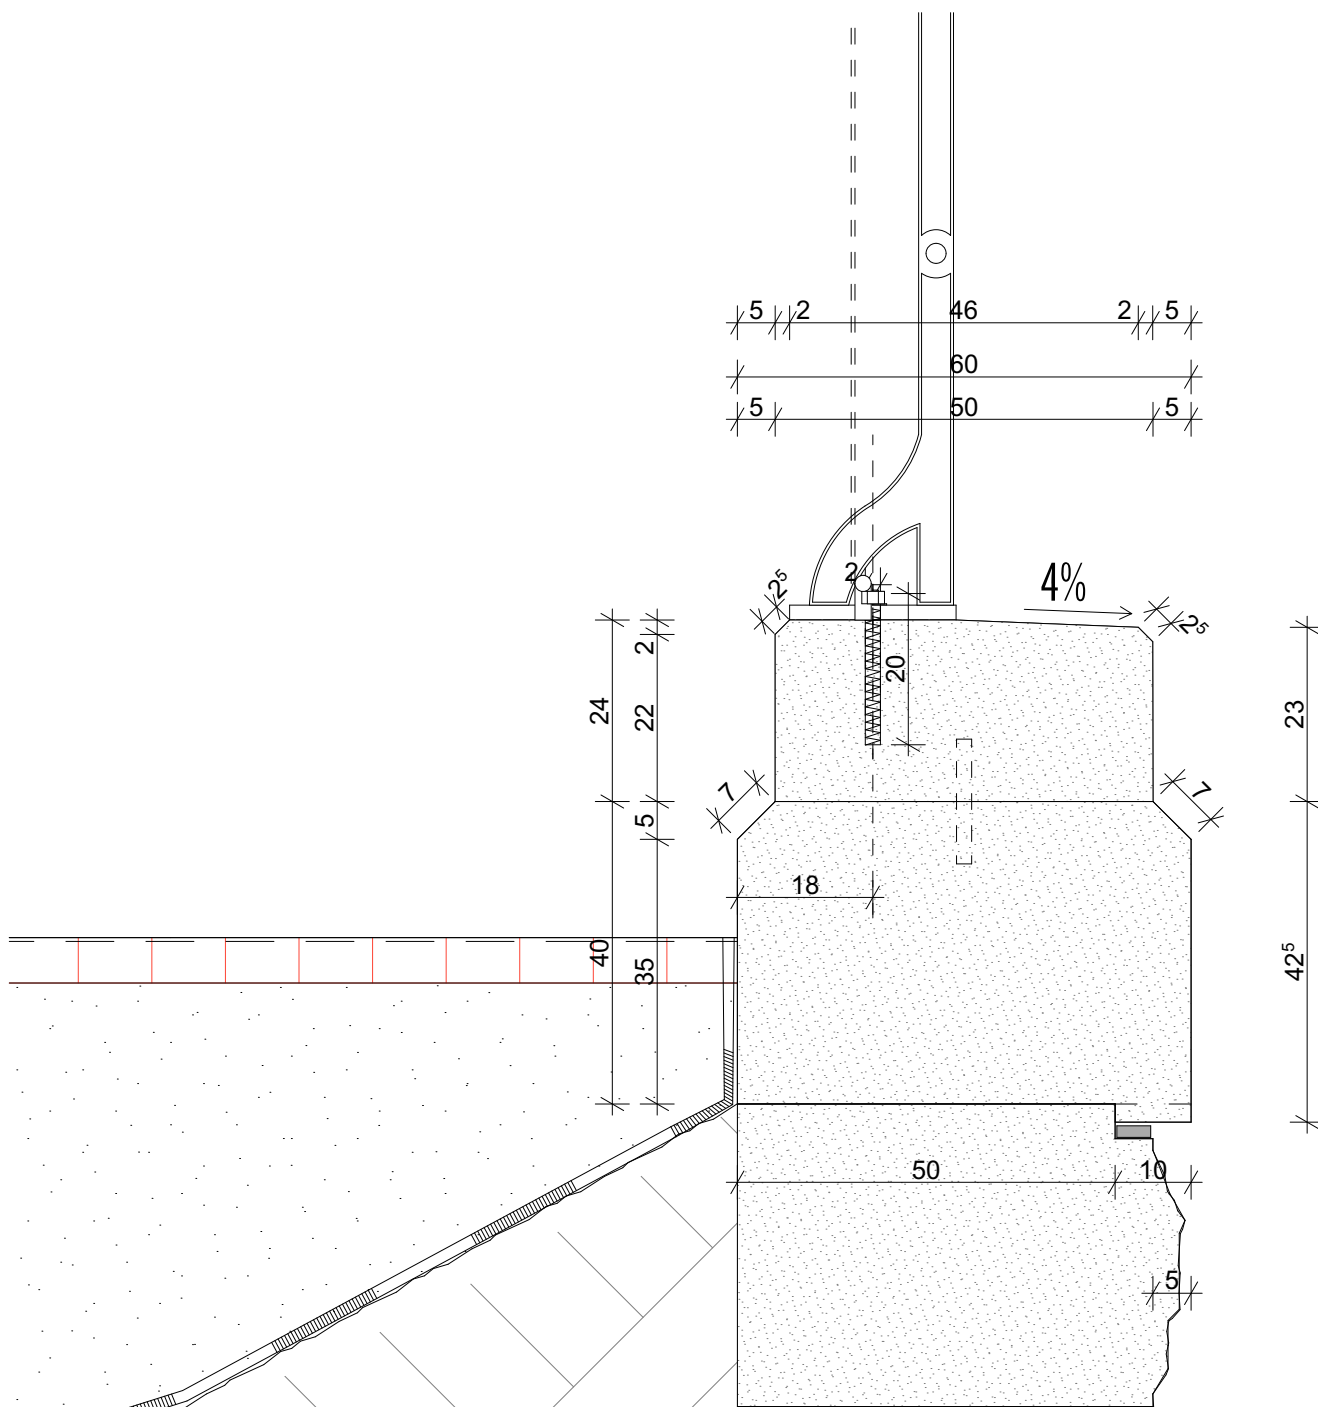

Dátum:	2021.11.10.	Rajkszám:	E-10.3
--------	--------------------	-----------	---------------