



VÁROS POLGÁRMESTERE

2051 Biatorbágy, Baross Gábor utca 2/a • Telefon: 06 23 310-174/113 mellék
Fax: 06 23 310-135 • E-mail: polgarmester@biatorbagy.hu • www.biatorbagy.hu

ELŐTERJESZTÉS

Az Összefogás Építési Alap pályázatainak elbírálásáról

Biatorbágy Város Képviselő-testülete 28/2011. (11.25.) számú önkormányzati rendeletében döntött az Összefogás Építési Alapból igényelhető támogatásról.

A Képviselő-testület a program megvalósításához 2.000.000,-Ft előirányzatot a 2013. évi költségvetésében biztosította.

Biatorbágy Város Önkormányzat Képviselő-testületének 60/2013. Ö.h. sz. határozata, Az Összefogás Építési Alapból igényelhető támogatás pályázati felhívásról döntött.

A pályázati felhívásra határidőn belül az alábbi pályázatok érkeztek:

I.

Pályázó neve: Csíkszentmihályi Gergely, Lukács György, Tüske Emil Patakpart lejáró felújítás a Vörösmarty és Tópart utca találkozásánál

Pályázata azonosító jele: V-397/2013

A formai és tartalmi ellenőrzés alapján Pályázat anyaga hiánytalan.

Igényelt összeg: 409.950,-Ft

II.

Pályázó neve: Pintér Zoltán, Naphegy köz képviselőjében

Naphegy köz egyes szakaszainak felújítása, vízelvezetés javítása pályázata

Pályázat azonosító jele: V-396/2013

A formai és tartalmi ellenőrzés alapján kértük, hogy a Pályázat anyag alábbi hiányosságait pótolja:

- a megvalósítást szolgáló tételes költségvetést
- anyag- és munkaszükségletét
- nyilatkozat a Naphegy köz társaság részéről, hogy a megvalósítók munkájukon kívüli 10% önrészt vállalják (amennyiben a költségvetésben kimutatásra kerül, úgy külön nyilatkozat nem szükséges)

Igényelt összeg: 300.000,-Ft

III.

Pályázó neve: Major Péter Közös képviselő

Mediterrán Társasház, (Biatorbágy Szily Kálmán u. 60.) körülvevő zöldfelület rendezése pályázata

Pályázata azonosító jele: V-376/2013

A formai és tartalmi ellenőrzés alapján kértük, hogy a Pályázat anyag alábbi hiányosságait pótolja:

- a megvalósítást szolgáló tételes költségvetést

- anyag- és munkaszükségletét
 - nyilatkozat a Társasház részéről, hogy a megvalósítók munkájukon kívüli 10% önrészt vállalja
 - szerződés vagy okirat másolati példány megküldése, mely alapján a Hema-Home Kft a társasház képviselőjében eljár
- Igényelt összeg: 600.000,-Ft**

A pályázati felhívásra határidőn túl az alábbi pályázat érkezett:

I.

Pályázó neve: Gáspár András és Tulipán utca 15. szám melletti szomszédos ingatlanok

Tulipán utca 15. szám környékének zöldfelület rendezése pályázata

Pályázata azonosító jele: V-399/2013

A formai és tartalmi ellenőrzés alapján a Pályázat anyag jelenleg hiányos.

Nem ismert

- a pályázók pontos köre
- a megvalósítást szolgáló tételes költségvetés
- anyag- és munkaszükséglet
- az igényelt összeg.

Szakmai javaslat:

I.

Patakpart lejáró felújítás a Vörösmarty és Tópart utca találkozásánál

A lejáró nem kiépített, annak felújítása közösségi érdeket szolgál, Biatorbágy lakosságának szabadidő eltöltési lehetőségének kulturált formáját biztosítja kivitelezést követően.

II.

Naphegy köz egyes szakaszainak felújítása, vízelvezetés javítása pályázata

A pályázat szóbeli egyeztetés alapján a jelenleg kialakult átmeneti közterületi kialakítás használhatósági, célszerűségi kialakítását szolgálja, lakossági összefogással (a Naphegy közben több ingatlan is megtette belterületbe csatolás - útszélesítés során a telekhatár rendezését, ebből adódóan jelenleg pl árok rendezést csak szakaszosan lehet végezni, azaz az Önkormányzat nem tud az egész utcára vonatkozó, vízjogi engedélyes csapadékvíz rendezést végezni)

III.

Mediterrán Társasházat, (Biatorbágy Szily Kálmán u. 60.) körülvevő zöldfelület rendezése pályázata

A becsatolt tervrajz alapján a jelenleg parkoló gépjárművek által kitaposott szakasz murvázása történne meg cserje ültetéssel kiegészítve. Ezzel egy kvázi párhuzamos parkolási rend alakulna ki a területen. Átgondolandó, hogy a Képviselő testület a parkolási gondok megoldására párhuzamos parkolást támogatja-e.

IV.

Kutyahegy fejlesztő KHE 2012. évben forrás hiány miatt nem jutott támogatáshoz. 2013. évi támogatása szintén az Út-híd keret felhasználásának lehetőségeihez kötött.

Mivel az útépités során a társaságnak - beszámolójában is bemutatott – önerő rendelkezésére áll, a tevékenység közösségi érdeket szolgál javaslom 400.000,-Ft támogatást az Összefogás Építési Alapból biztosítani részükre.

Összegezés

Benyújtott pályázatok: 3 db
Hiányos. 2 db
Felvételre javasolt: további 1 db
Késve érkezett: 1 db

Amennyiben, a határidőn belül beérkezett pályázatok hiánypótlása megfelelően megtörténik, úgy az igényelt összeg 1.310.000,-Ft lesz. Maradvány:690 ezer Ft.

Amennyiben, a **Kutyahegy fejlesztő** KHE pályázat befogadása megtörténik úgy az igényelt összeg: 1.710.000,-Ft. Maradvány: 290 ezer Ft.

Amennyiben, a késve érkezett pályázat számára megnyílik a lehetőség a pályázati anyag hiánytalan benyújtására, úgy 290 ezer Ft erejéig támogathatóvá válik.

Kérem a Tisztelt Bizottságot, tegye meg javaslatát.

Biatorbágy, 2013. május 10.

Tisztelettel:

Tarjáni István sk.
polgármester

Határozati javaslat

„A”
Biatorbágy Város Képviselő-testülete
Településfejlesztési, Mezőgazdasági és Környezetvédelmi Bizottsága
/2013. (.) Öh. számú
Határozata

Biatorbágy Város Képviselő-testület Településfejlesztési, Mezőgazdasági és Környezetvédelmi Bizottsága megtárgyalta az Összefogás Építési Alap pályázatainak elbírálásáról szóló előterjesztést.

A Településfejlesztési, Mezőgazdasági és Környezetvédelmi Bizottság a Pályázatok közül az alábbiakat támogatja:

I.

Pályázó neve: Csíkszentmihályi Gergely, Lukács György, Tüske Emil
Patakpart lejáró felújítás a Vörösmarty és Tópart utca találkozásánál
Pályázata azonosító jele: V-397/2013
Támogatás összege: 410.000,-Ft

II.

Pályázó neve: Pintér Zoltán, Naphegy köz képviseletében
Naphegy köz egyes szakaszainak felújítása, vízvezetés javítása pályázata
Pályázat azonosító jele: V-396/2013
Támogatás összege: 300.000,-Ft

III.

Pályázó neve: Major Péter Közös képviselő
Mediterrán Társasház, (Biatorbágy Szily Kálmán u. 60.) körülvevő zöldfelület rendezése pályázata
Pályázata azonosító jele: V-376/2013
Igényelt összeg: 600.000,-Ft

IV.

Pályázó neve: Kutyahegy fejlesztő KHE
Patakpart lejáró felújítás a Vörösmarty és Tópart utca találkozásánál
Pályázata azonosító jele: V-192/2013
Támogatás összege: 400.000,-Ft

Biatorbágy Város Képviselő-testület Településfejlesztési, Mezőgazdasági és Környezetvédelmi Bizottsága felkéri a polgármestert a szerződések megkötésére.

Határidő: 2013. 05.31.

Felelős polgármester

Kecskés László
bizottsági elnök

Határozati javaslat

„B”
Biatorbágy Város Képviselő-testülete
Településfejlesztési, Mezőgazdasági és Környezetvédelmi Bizottsága
/2013. (.) Öh. számú
Határozata

Biatorbágy Város Képviselő-testület Településfejlesztési, Mezőgazdasági és Környezetvédelmi Bizottsága megtárgyalta az Összefogás Építési Alap pályázatainak elbírálásáról szóló előterjesztést.

I.

A Településfejlesztési, Mezőgazdasági és Környezetvédelmi Bizottság a Pályázatok közül az alábbiakat támogatja:

I.

Pályázó neve: Csíkszentmihályi Gergely, Lukács György, Tüske Emil
Patakpart lejáró felújítás a Vörösmarty és Tópart utca találkozásánál
Pályázata azonosító jele: V-397/2013
Támogatás összege: 410.000,-Ft

II.

Pályázó neve: Kutyahegy fejlesztő KHE
Patakpart lejáró felújítás a Vörösmarty és Tópart utca találkozásánál
Pályázata azonosító jele: V-192/2013
Támogatás összege: 400.000,-Ft

Településfejlesztési, Mezőgazdasági és Környezetvédelmi Bizottság felkéri a polgármestert a szerződések megkötésére.

Határidő: 2013. 05.31.

Felelős polgármester

II.

Településfejlesztési, Mezőgazdasági és Környezetvédelmi Bizottság a hiányosan és késve beérkezett pályázatokra a beadási-hiánypótlási határidőt 2013. május 31-i határidőre módosítja.

Településfejlesztési, Mezőgazdasági és Környezetvédelmi Bizottság a pályázatok értékeléséről a 2013. évi júniusi Bizottsági ülésén dönt.

Kecskés László
bizottsági elnök

Érkeztetés száma: 6824 2013 APR 29
Iktatás ideje: 04 29
Iktatószám: V-375/1/2013
Ugyintéző:

PÁLYÁZATI ADATLAP

Biatorbágy Város Önkormányzata Képviselő-testületének az Összefogás Építési Alapból igényelhető támogatásról szóló 28/2011.(11.25.) önkormányzati rendelete alapján igényelhető támogatásról

BEV - TMKB ✓
Biz. napján
udvar
2

A pályázók neve:

MEDITERRAN TÁRSASÁG

A pályázók elérhetőségei:

HEMA - HOME KFT. - MAJOR PÉTER (KÖZSÉG KÉPVISELŐ)

1115 Bp, FORRÁS U. 3.

70/433-7757; 1/788-0773; 1/788-0774

A kérelemmel érintett ingatlan közterület megnevezése:

SILY KÁZDÁN U., 402 MIKLÓS SÉTÁNY, RITSMANN PÁL U.

A tervezett munka rövid leírása: A Társaságot köztulajdon

közterület nagyon rossz, tarthatatlan állapotban

van. A terület sáros és kompos, a lakókat,

amely közlekedést zavarja a látvány.

Zöldfelület rendezés szükséges a területen.

Tervezés: csúszdó kialakítása, közüzemi

(vízellátás) és kiépítése.

A társasház közelebbi szintű kátfüvelés
utcafront - Szily Kálmán utca, 4/b1 M.4.16/s
Sétány, Ritsmann Pál utca

Az igényelt támogatás: 600 000,- Ft

A kivitelezés várható befejezése: 2013 június 30

Tarjáni István
polgármester

dr. Kovács András
jegyző

Tisztelt Pályázó!

Az Összefogás Építési Alapból igényelhető támogatásra irányuló, az Ön által benyújtott pályázat a közpénzekből nyújtott támogatások átláthatóságáról szóló 2007. évi CLXXXI. törvény hatálya alá tartozik, mivel Biatorbágy Város Önkormányzat költségvetéséből Biatorbágy Képviselő-testülete pályázati eljárása során, illetve nem pályázati úton odaítélhető támogatásról van szó. A fent említett törvény 14. §-ában előírtaknak megfelelően a mellékelt nyilatkozat beszerzéséről gondoskodnunk kell.

Kérjük szíveskedjen a megfelelő részt kitölteni, és minden esetben aláírva a pályázathoz mellékelni, mivel a nyilatkozat csatolása nélkül a pályázat a 2007. évi CLXXXI. törvény értelmében érvénytelen! A kitöltéshez segítséget nyújt, a nyilatkozat hátoldalán található tájékoztató.

NYILATKOZAT

Az Összefogás Építési Alapból igényelhető támogatásra kiírt pályázaton

a közpénzekből nyújtott támogatások átláthatóságáról szóló 2007. évi CLXXXI. törvény 14. §-a alapján

Kérjük, szíveskedjen a nyilatkozatot olvashatóan, nagybetűkkel kitölteni! Olvassa el a hátoldalon található tájékoztatót a jogszabály tartalmáról!

1. PÁLYÁZÓ ADATAI

Pályázó szervezet

neve: MEDITERRÁN TÁRSASHÁZ

székhelye: 2051 BIATORBÁGY, SZILY KÁLMÁN U. 60.

képviselőjének neve: HEHA-HOME KFT - MAJTOR PÉTER

nyilvántartásba vételi okirat száma: ALAPÍTÓ OKIRAT 56.957 (2005.11.16)

nyilvántartásba vevő szerv neve: BUDAPESTI FÖLDHIVATAL

2. NYILATKOZAT

A közpénzekből nyújtott támogatások átláthatóságáról szóló 2007. évi CLXXXI. törvény alapján velem szemben érintettség, összeférhetetlenség

fenn áll.

nem áll fenn.

Az érintettség, összeférhetetlenség alapjául szolgáló körülmények leírása:

Nyilatkozom, hogy közpénzekből nyújtott támogatások átláthatóságáról szóló 2007. évi CLXXXI. törvény rendelkezéseinek eleget tettem érintettségemmel kapcsolatban, illetve összeférhetetlenségem megszüntetése érdekében.

3. KITÖLTÉS DÁTUMA ÉS ALÁÍRÁS


Kitöltés dátuma: 2013.04.26.

Aláírás: _____





BIATORBÁGY

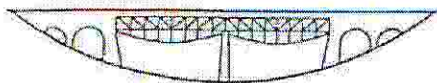

BIATORBÁGYI VÁROS
POLGÁRMESTERI HIVATAL

Erkeztetés száma: 2013 APR 29.

Iktatás ideje:

Iktatószám:

VÁROS POLGÁRMESTERI HIVATAL

Városüzemeltetési és Beruházási Osztály

2051 Bátorbágy, Baross Gábor utca 2/A Telefon: 06 23 310-174/124, 125, 133 mellék

Fax: 06 23 310-174/195 E-mail: varosuzemeltetes@pmh.biatorbagy.hu www.biatorbagy.hu

Iktatószám:

Ügyintéző:

Tárgy:

KÉRELEM / BEJELENTÉS

1. A kérelmező


- Neve (cég neve): MEDITERRÁN TÁRSASÁGI
- Lakcím/Székhely: 2051 BIATORBÁGY, SZILV KÁLMÁN U 60.
- Értesítési címe, és telefonszáma: HEMA-HOME KFT MAJOR PÉTER U 1115 BR, FORRÁS U 3. 70/433-7757

2. A kérelem/bejelentés tárgya

Ezúton szeretném bejelenteni kérelmünket közös képviselőtől által kezelt Mediterrán Társaságú vonatkozásában. A Társaság közbiztonsági területén nagyon rossz állapotban van. Nagy sár és kosz van a Társaság területén, köztük a területen amely esztétikai szempontból is zavarja a Társaság tulajdonosait illetve az arra közelkedőket. A Társaság saját költségén szeretné rendezni a területet, a területet rendezni az adott területen mert a jelenlegi állapot tarthatatlan kérelmezőnk mellé kérem a területet rendezési tervet (E-1, E-2, F-1), valamint a bejelentési terjedelmeit kérem önkormányzat, hogy kérelmünknek adjanak helyet, hogy ezt a sarkat zavaró körülményt meg lehessen szüntetni javítani lehessen. Természetesen a Társaság részben veszi az önkormányzat, mint érintett, támogatását az ügyben.

Kelt: Budapest, 2013.04.25.



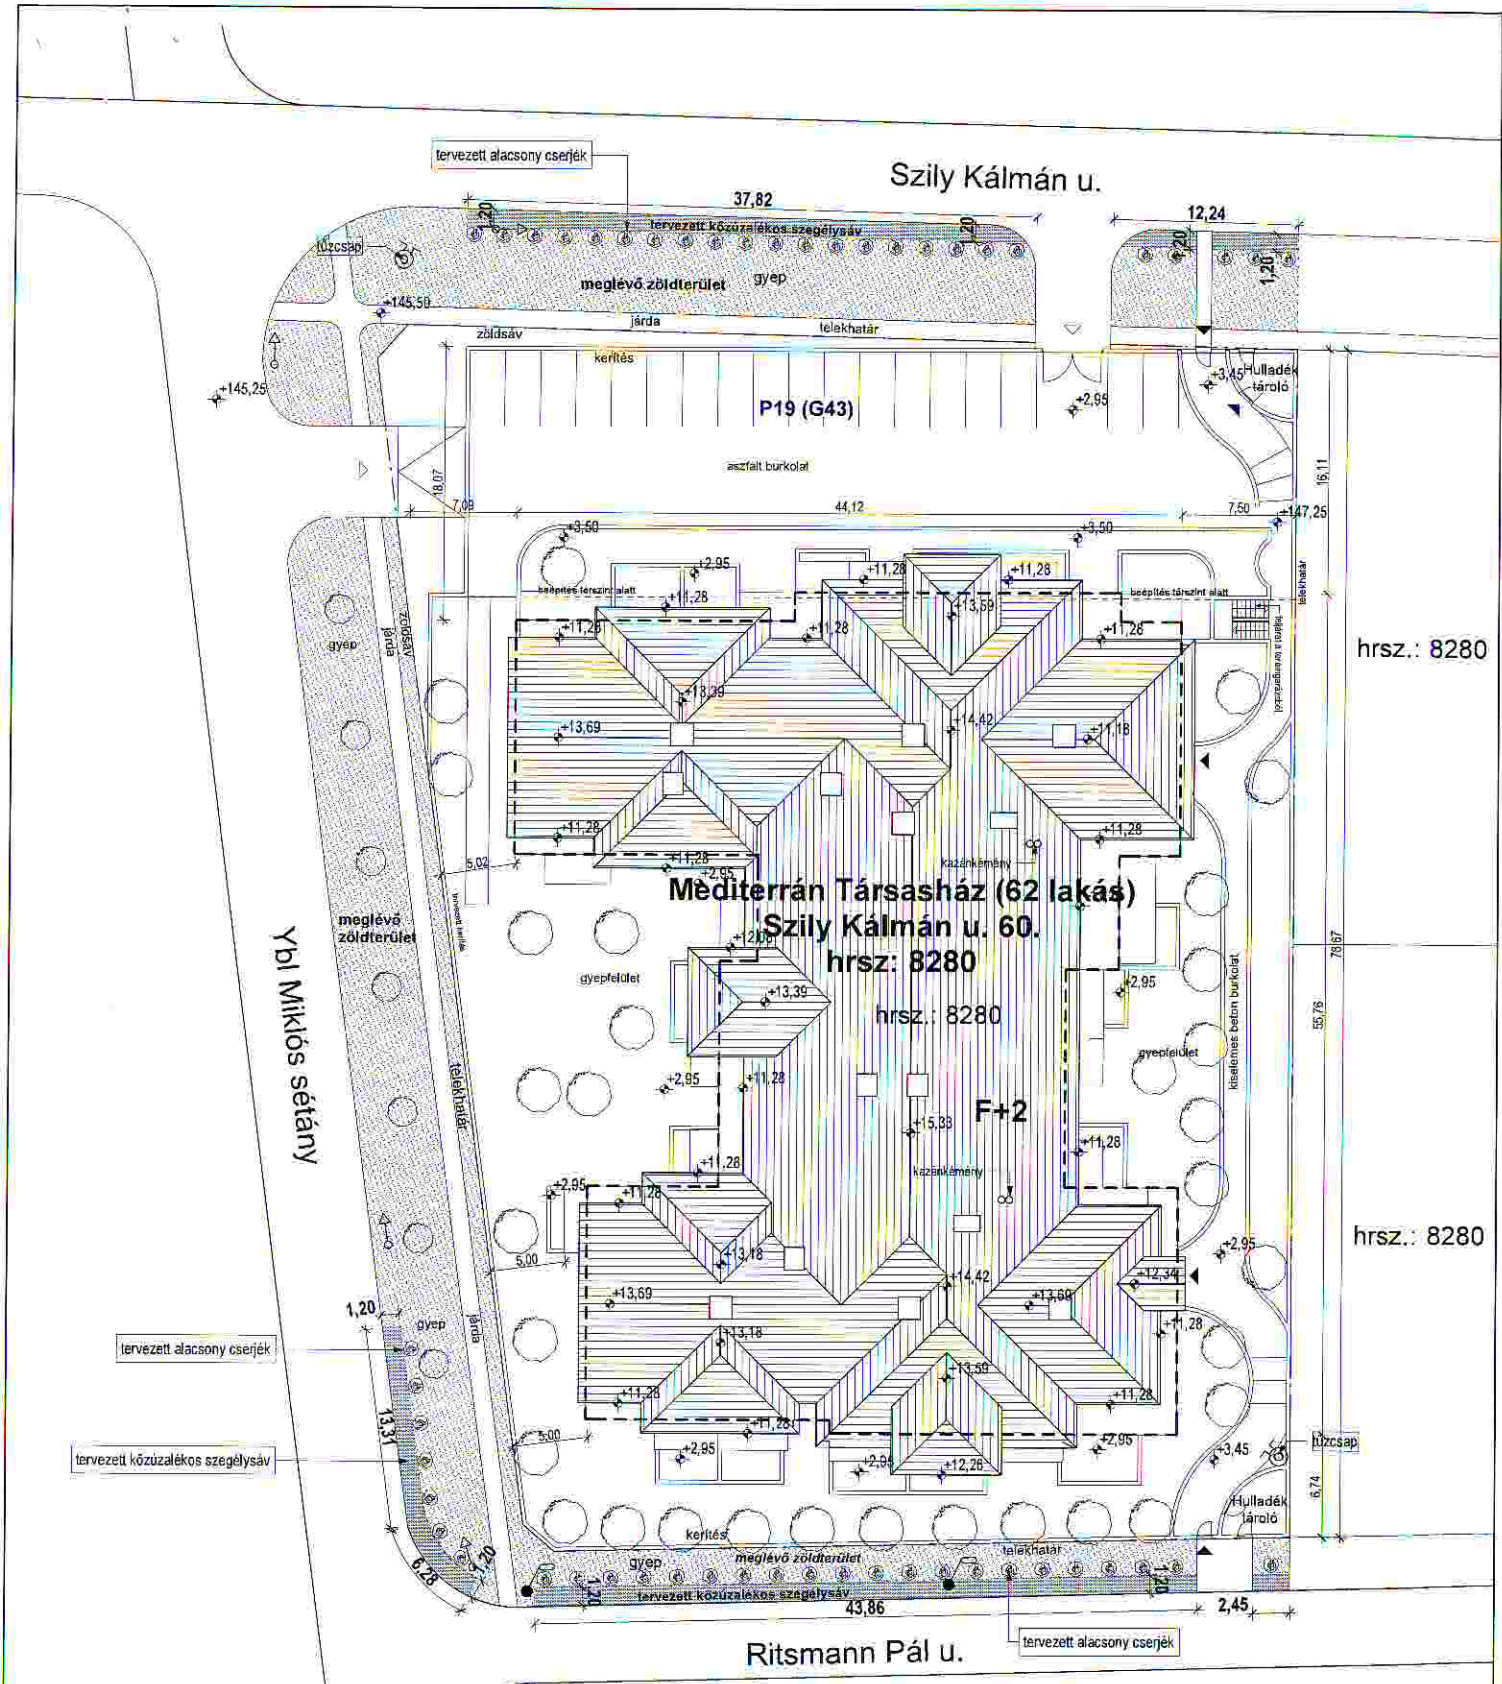


Jelmagyarázat a közterületi zöldfelületekhez:

- zöldfelület közterületen; meglévő v. új rendezett gyepterület
- tervezett új közüzalékos sáv közterületi zöldterületen; rendezett, tömörített közüzalékos felület

- tervezett alacsony cserje (m=max. 80 cm), nyírt, egymástól ~2-2,5 m-ként ültetve, (a közüzalékos sáv mellett)



építető: Mediterrán Társasház 2051 Biatorbágy Szily Kálmán u. 60. (hrsz.:8280)	Közös képviselő: Hema-Home Kft. 1115 Budapest, Forrás u. 3. Telefon: +36-1-788-0773, +36-1-788-0774 Mobil: +36-70-433-7757	Projekt megnevezése: Lakóingatlan határos közterületi zöldfelületek rendezése	Projekt címe: 2051 Biatorbágy Szily Kálmán u. 60 (Szily K. u. - Ybl M. sétány - Ritmann u. által határolt sarok)
Tervező: Roszik Pál okl.építészmérnök 2051 Biatorbágy Szily Kálmán u. 60/B	Tervfajta: Bejelentési terv	Terv megnevezése: HELYSZÍNRAJZ (tervezett állapot)	lépték: 1:500 dátum: 2013.04.08. tervszám: E-1

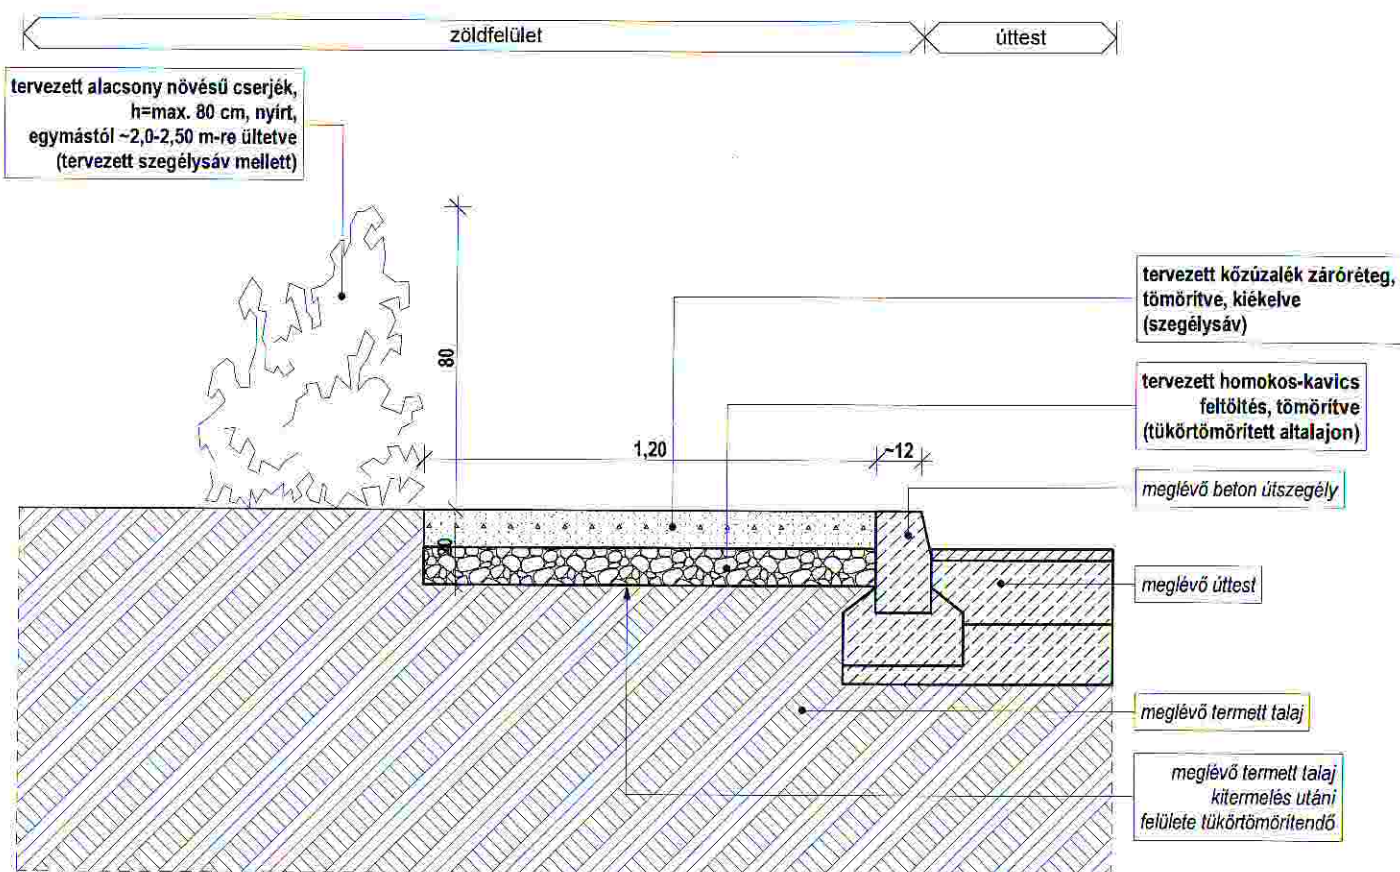

építtető: Mediterrán Társasház 2051 Biatorbágy Szily Kálmán u. 60. (hrs:8280)	Közös képviselő: Hema-Home Kft. 1115 Budapest, Forrás u. 3. Telefon: +36-1-788-0773, +36-1-788-0774 Mobil: +36-70-433-7757	Projekt megnevezése: Lakóingatlan határos közterületi zöldfelületek rendezése	Projekt címe: 2051 Biatorbágy Szily Kálmán u. 60 (Szily K. u. - Ybl M. sétány - Ritsmann u. által határolt sarok)
Tervező: Roszik Pál okl.építészmérnök 2051 Biatorbágy Szily Kálmán u. 60/B	Tervfajta: Bejelentési terv	Terv megnevezése: METSZET a rendezett szegélysávról (tervezett állapot)	lépték: 1:20 dátum: 2013.04.08. tervszám: E-2

Társasházi ingatlannal határos közterületi zöldfelületek rendezése

2051 Biatorbágy, Szily Kálmán u. 60.. (HRSZ: 8280)

Bejelentési tervdokumentáció

Kiadás dátuma:
2013. április

Építtető:

Mediterrán Társasház

2051 Biatorbágy, Szily Kálmán u. 60/B.

Az építtető közös képviselője:

HEMA-HOME Kft.

1115 Budapest, Forrás u. 3.

Telefon: +36-1-788-0773, +36-1-788-0774

Tervező:

Roszik Pál

okl. építészmérnök

2051 Biatorbágy, Szily Kálmán u. 60/B

Tartalomjegyzék

TERV- ÉS IRATJEGYZÉK.....	3
MŰSZAKI LEÍRÁS	4
1. ALAPADATOK.....	4
1.1. A környező terület ismertetése, előzmények.....	4
1.2. A tervezett zöldterület-rendezési tevékenységek önkormányzati eljárás vonzatai.....	4
2. ZÖLDFELÜLET-RENDEZÉS KIALAKÍTÁSA	4
2.1. Cserjesáv kialakítása	4
2.2. Szegélysáv kialakítása	4

TERV- ÉS IRATJEGYZÉK

a 2051 Biatorbágy, Szily Kálmán u. 60. (HRSZ: 8280) alatti „Mediterrán Társasház”
lakóingatlannal határos közterületi zöldfelületek rendezésének bejelentési tervéhez

Iratanyag:

- Műszaki Leírás

Műszaki tervek:

- | | | |
|---------|--------------------------------------|-----------|
| • F - 0 | Helyszínrajz (meglévő állapot) | M = 1:500 |
| • E - 1 | Helyszínrajz (tervezett állapot) | M = 1:500 |
| • E - 2 | Metszet (a tervezett szegélyszávról) | M = 1:20 |

MŰSZAKI LEÍRÁS

a 2051 Biatorbágy, Szily Kálmán u. 60. (HRSZ: 8280) alatti „Mediterrán Társasház” lakóingatlanal határos közterületi zöldfelületek rendezésének bejelentési tervéhez

1. ALAPADATOK

1.1. A környező terület ismertetése, előzmények

A rendezéssel érintett közterületi zöldfelületek lakóingatlan mellett találhatóak. A társasházi lakóingatlan (hrsz.:8280) 3 oldalról is közút és zöldsáv fogja közre, a Szily Kálmán u. – Ybl Miklós sétány – Ritsmann Pál u. szakaszai. Az épület szomszédságában más lakóingatlanok létesültek, jellemzően kisebb társasházi lakóépületekkel.

A közúti szegélyek melletti zöldfelületi sávokon a leálló gépkocsik egyenetlen, tagolt földes felületet okoztak, ezeken a részeken a gyeppel megszűnt. A csapadék ezt tovább erodálja, a sáros föld – a lejtős terepviszonyok miatt – kimosódik.

A társasházi tulajdonosok, lakók a közterületi zöldfelületek rendbetétele mellett döntöttek, megszüntetve az áldatlan állapotokat.

1.2. A tervezett zöldterület-rendezési tevékenységek önkormányzati eljárás vonzatai

Biatorbágy Város Önkormányzata Beruházási és Vagyongazdálkodási osztály illetékes személyével tervezői egyeztetés történt a közterületi zöldfelületek rendezésének a lehetőségéről, az önkormányzati eljárásról. E szerint a zöldfelületi rendezés nem engedélyköteles tevékenység, továbbá nem közterület-használatról van szó. Azonban közútkezelői és tulajdonosi (önkormányzat) hozzájárulás szükséges, ezt kérelmezni kell. A kérelemhez csatolni kell a tervezett zöldfelület-rendezést ismertető műszaki tervdokumentációt.

2. ZÖLDFELÜLET-RENDEZÉS KIALAKÍTÁSA

A lentebb ismertetett, zöldfelület rendbetételére és a további talajfelszín-kár megelőzésére tervezett megoldások együttesen kialakítva a célravezető, külön-külön alkalmazva nem hoznák meg a kívánt eredményt. A tervezett megoldások az alábbiak (ld. a csatolt terveket is):

2.1. Cserjesáv kialakítása

Az útszegély mellett, megfelelő távolságra cserjesávot terveztünk, alacsony növésű (h=max. 80 cm) fajtákkal kialakítva, a cserjéket 1 vonalban egymástól kb. 2,0-2,5 m-ként ültetve (ld. mellékelt tervek). Szükség esetén metszéssel, nyírással alakítva. Konkrét fajtakiválasztás a kivitelezés előtt kerül meghatározásra, a beszerzési lehetőségeket, bekerülési árat mérlegelve. Lombhullató v. örökzöld, ill. ezek kombinációja képzelhető el. Valamint olyan cserjefajták, amelyek nemcsak levelükkel, hanem virágukkal is díszítenek. Ezzel megakadályozható, hogy gépkocsik teljesen ráálljanak a zöldfelületre. A cserjesáv és a lakóingatlan telekhatára közötti károsodott zöldfelületi zónák újragyepesítésre kerülnek, másik ütemben.

2.2. Szegélyszáv kialakítása

A cserjesávot nem lehet az útszegély mellé közvetlenül telepíteni, ezáltal gépkocsik leállítását nem lehet teljesen kizárni. Ebből eredően nem lenne megoldás a szegély melletti sáv újra gyepesítése, hiszen újra bekövetkezne a jelenlegi rendezetlen állapot. Ezt a sávot szilárdabb módon szükséges kialakítani. Ezért az útszegély mellett és a telepítendő cserjesáv közötti területen tömörített kőzúzalékos sáv kerül kialakításra. (ld. mellékelt tervek)

Biatorbágy, 2013. április hó

mlh - TMKB
Biz. ügyfél

BIATORBÁGYI VÁROS POLGÁRMESTERI HIVATAL	
Érkeztetés száma: 9275	2013 MÁJ 07.
Ugyintéző	0508 V-396/112

PÁLYÁZATI ADATLAP

Biatorbágy Város Önkormányzata Képviselő-testületének az Összefogás Építési Alapból igényelhető támogatásról szóló 28/2011.(11.25.) önkormányzati rendelete alapján igényelhető támogatásról

pink@protest.hu

A pályázók neve:

PINTÉR ZOLTÁN /2051 BIATORBÁGY, NAPHEGYI KÖZ 3105 km
 Muzamel István /2051 Biatorbágy Naphegy-köz 3706 3705 3704
 Izatorci József /2051 Biatorbágy Naphegy-köz 3698
 Doka Antal Dallas Tamás NAPHEGYI KÖZ 3710

A pályázók elérhetőségei:

PINTÉR ZOLTÁN /0620 353 8497/
 MUZAMEL ISTVÁN /0630 251 2519/
 DALLAS TAMÁS /0670 247 1954/

A kérelemmel érintett ingatlan közterület megnevezése:

2051 BIATORBÁGY NAPHEGYI KÖZ

A tervezett munka rövid leírása: BIATORBÁGY VÁROS NAPHEGYI

KÖZ EGYES SZACASZAINAK FELJÁRTÁSA, FÖDREK KATTÓK FELTÖLTÉSE, VILÁGÍTÁSRENDELÉS MEGVALÓSÍTÁSA

A munka legalább 10-15 munkanapot érint. Az önkormányzat mellett vállalnánk, hogy összefogással, munkával is hozzájáruljunk a projekthez, hogy valóban sikeres legyen. A érintett területet min. 10-15 ezer forintból felújítanánk.

INDOKLÁS: A FÉRIJTETT SZAKASZON IDŐSEK, GYE
KÖZES CSALÁDOK LAKNAK. AZ UTCA HÁZNAK HATATLAN
HELYHELYEKTŐL SZÁRHATATLAN. ELETET KÜKSEVES A FELÜ
21TA3

Az igényelt támogatás: 300 000 Ft. Munkaadókatól Fajánl

A kivitelezés várható befejezése: 2013. 06. 30.

Tarjáni István
polgármester

dr. Kovács András
jegyző

Tisztelt Pályázó!

Az Összefogás Építési Alapból igényelhető támogatásra irányuló, az Ön által benyújtott pályázat a közpénzekből nyújtott támogatások átláthatóságáról szóló 2007. évi CLXXXI. törvény hatálya alá tartozik, mivel Biatorbágy Város Önkormányzat költségvetéséből Biatorbágy Képviselő-testülete pályázati eljárása során, illetve nem pályázati úton odaítélhető támogatásról van szó. A fent említett törvény 14. §-ában előírtaknak megfelelően a mellékelt nyilatkozat beszerzéséről gondoskodnunk kell.

Kérjük szíveskedjen a megfelelő részt kitölteni, és minden esetben aláírva a pályázathoz mellékelni, mivel a nyilatkozat csatolása nélkül a pályázat a 2007. évi CLXXXI. törvény értelmében érvénytelen! A kitöltéshez segítséget nyújt, a nyilatkozat hátoldalán található tájékoztató.

NYILATKOZAT

Az Összefogás Építési Alapból igényelhető támogatásra kiírt pályázaton

a közpénzekből nyújtott támogatások átláthatóságáról szóló 2007. évi CLXXXI. törvény 14. §-a alapján

Kérjük, szíveskedjen a nyilatkozatot olvashatóan, nagybetűkkel kitölteni! Olvassa el a hátoldalon található tájékoztatót a jogszabály tartalmáról!

1. PÁLYÁZÓ ADATAI

Pályázó szervezet

neve: PI

székhelye: _____

képviselőjének neve: _____

nyilvántartásba vételi okirat száma: _____

nyilvántartásba vevő szerv neve: _____

2. NYILATKOZAT

A közpénzekből nyújtott támogatások átláthatóságáról szóló 2007. évi CLXXXI. törvény alapján velem szemben érintettség, összeférhetlenség

fenn áll.

nem áll fenn.

Az érintettség, összeférhetlenség alapjául szolgáló körülmények leírása:

Nyilatkozom, hogy közpénzekből nyújtott támogatások átláthatóságáról szóló 2007. évi CLXXXI. törvény rendelkezéseinek eleget tettem érintettségemmel kapcsolatban, illetve összeférhetlenségem megszüntetése érdekében.

3. KITÖLTÉS DÁTUMA ÉS ALÁÍRÁS

Kitöltés dátuma: 2013.05.07.

Aláírás: _____

*Polner Zoltán, Muranyi Márk, János, György,
Pekési Róbert, Pócs Attila, Árkai Péter,
Dankó, Hegedűs István,*

PÁLYÁZATI ADATLAP

Biatorbágy Város Önkormányzata Képviselő-testületének az Összefogás Építési Alapból igényelhető támogatásról szóló 28/2011.(11.25.) önkormányzati rendelete alapján igényelhető támogatásról

A pályázók neve:

Csíkszentmihályi Gergely

Lukács György

Tüske Emil

A pályázók elérhetőségei:

Csíkszentmihályi Gergely 2051 Biatorbágy, Vörösmarty utca 12. 20/3707107, info@oposszum-art.com

Lukács György 2051 Biatorbágy, Tópart utca 19. 20/4603520, lukacsgyuri@gmail.com

Tüske Emil 2051 Biatorbágy, Arany János utca 1. 20/3261907, temilio@biatv.hu

A kérelemmel érintett ingatlan közterület megnevezése:

Patakpart lejáró a Vörösmarty és Tópart utca találkozásánál, Biatorbágy 53 hrsz. közterület

A tervezett munka rövid leírása:

Biztonságos lépcső és korlát építése a jelenlegi csúszós, meredek ösvény helyettesítésére.

Jelenleg egy balesetveszélyes lejárót használnak a patakpart megközelítésére a pihenésre vágyók a Tópart utca irányából. A közelben lakók támogatásával 2009-ben terv készült egy megfelelő lépcső készítésére. Alapanyaga megfelelően kezelt akác fűrészáru és gömbfa. A lépcsőfokok kb. 70 cm mélységig leütött karókkal kerülnek rögzítésre, a korlát és a pihenő kialakítása alkalmazkodik a meglévő műszaki létesítményekhez, nem akadályozza karbantartásukat. 2009 óta a patakpart Kölcsey utcai Madárles felé vezető szakasza ki lett tisztítva, szemetes és pad lett kihelyezve.

A lebonyolítást és a helyszíni munkákat a pályázók vállalják, biztosítják a pályázatban vállalt önrészt (pénz és munka).

Az igényelt támogatás: 409.950,- Ft (455.500,- Ft - 10% önrész)

A kivitelezés várható befejezése: 2013. augusztus 16.

Tarjáni István
polgármester

dr. Kovács András
jegyző

Tisztelt Pályázó!

Az Összefogás Építési Alapból igényelhető támogatásra irányuló, az Ön által benyújtott pályázat a közpénzekből nyújtott támogatások átláthatóságáról szóló 2007. évi CLXXXI. törvény hatálya alá tartozik, mivel Biatorbágy Város Önkormányzat költségvetéséből Biatorbágy Képviselő-testülete pályázati eljárása során, illetve nem pályázati úton odaítélhető támogatásról van szó. A fent említett törvény 14. §-ában előírtaknak megfelelően a mellékelt nyilatkozat beszerzéséről gondoskodnunk kell.

Kérjük szíveskedjen a megfelelő részt kitölteni, és minden esetben aláírva a pályázathoz mellékelni, mivel a nyilatkozat csatolása nélkül a pályázat a 2007. évi CLXXXI. törvény értelmében érvénytelen! A kitöltéshez segítséget nyújt, a nyilatkozat hátoldalán található tájékoztató.

NYILATKOZAT

Az Összefogás Építési Alapból igényelhető támogatásra kiírt pályázaton

**a közpénzekből nyújtott támogatások átláthatóságáról szóló 2007. évi CLXXXI. törvény 14. §-a
alapján**

**Kérjük, szíveskedjen a nyilatkozatot olvashatóan, nagybetűkkel kitölteni! Olvassa el a
hátoldalon található tájékoztatót a jogszabály tartalmáról!**

1. PÁLYÁZÓ ADATAI

Pályázó szervezet

neve: _____

székhelye: _____

képviselőjének neve: _____

nyilvántartásba vételi okirat száma: _____
nyilvántartásba vevő szerv neve: _____

2. NYILATKOZAT

A közpénzekből nyújtott támogatások átláthatóságáról szóló 2007. évi CLXXXI. törvény alapján velem szemben érintettség, összeférhetetlenség

fenn áll.

nem áll fenn.

Az érintettség, összeférhetetlenség alapjául szolgáló körülmények leírása:

Nyilatkozom, hogy közpénzekből nyújtott támogatások átláthatóságáról szóló 2007. évi CLXXXI. törvény rendelkezéseinek eleget tettem érintettségemmel kapcsolatban, illetve összeférhetetlenségem megszüntetése érdekében.

3. KITÖLTÉS DÁTUMA ÉS ALÁÍRÁS

Kitöltés dátuma: _____

Aláírás: _____

Békás-patak lejáró és sétány terv

KÖLTSÉGVETÉS 2013

Srsz:	Megnevezés	Bruttó ár
1.	Akácfa palló lépcsőhöz 20 x 5 x 250 cm 35 db	148 000 Ft
2.	Akác oszlop (tartóoszlop, korlátelem, lépcsőtámasztók) Ø 8-15 x 250 cm 50 db	125 000 Ft
3.	Akác széldeszka 10 m ²	50 000 Ft
4.	Faanyag szállítása	15 000 Ft
5.	Bitumenmáz 5 l	8 500 Ft
7.	Lazúr festék (favédőszer) 20 l	64 000 Ft
8.	Egyéb anyagok (kötőelem: csavar, sarokvas; kesztyű, ecset)	25 000 Ft
9.	Sittszállítás 1 alkalom (kb. 5 m ³)	20 000 Ft
Összesen:		455 500 Ft

Élőmunka: kb. 300-350 óra

(lépcső, lépcsőforuló, korlát kiépítése; tereprendezés, bozótírtás, növényültetés)

Békás-patak lejáró és sétány terve 1

(Vörösmarty utca – Tópart utca sarok)



Békás-patak lejáró és sétány terve 2 (Vörösmarty utca – Tópart utca sarok)



Készítette: Csíkszentmihályi Gergely

Békás-patak lejáró és sétány terve 3 (Vörösmarty utca – Tópart utca sarok)




Készítette: Csíkszentmihályi Gergely

Békás-patak lejáró és sétány terve 4 (Vörösmarty utca – Tópart utca sarok)



Békás-patak lejáró és sétány terve 5 (Vörösmarty utca – Tópart utca sarok)




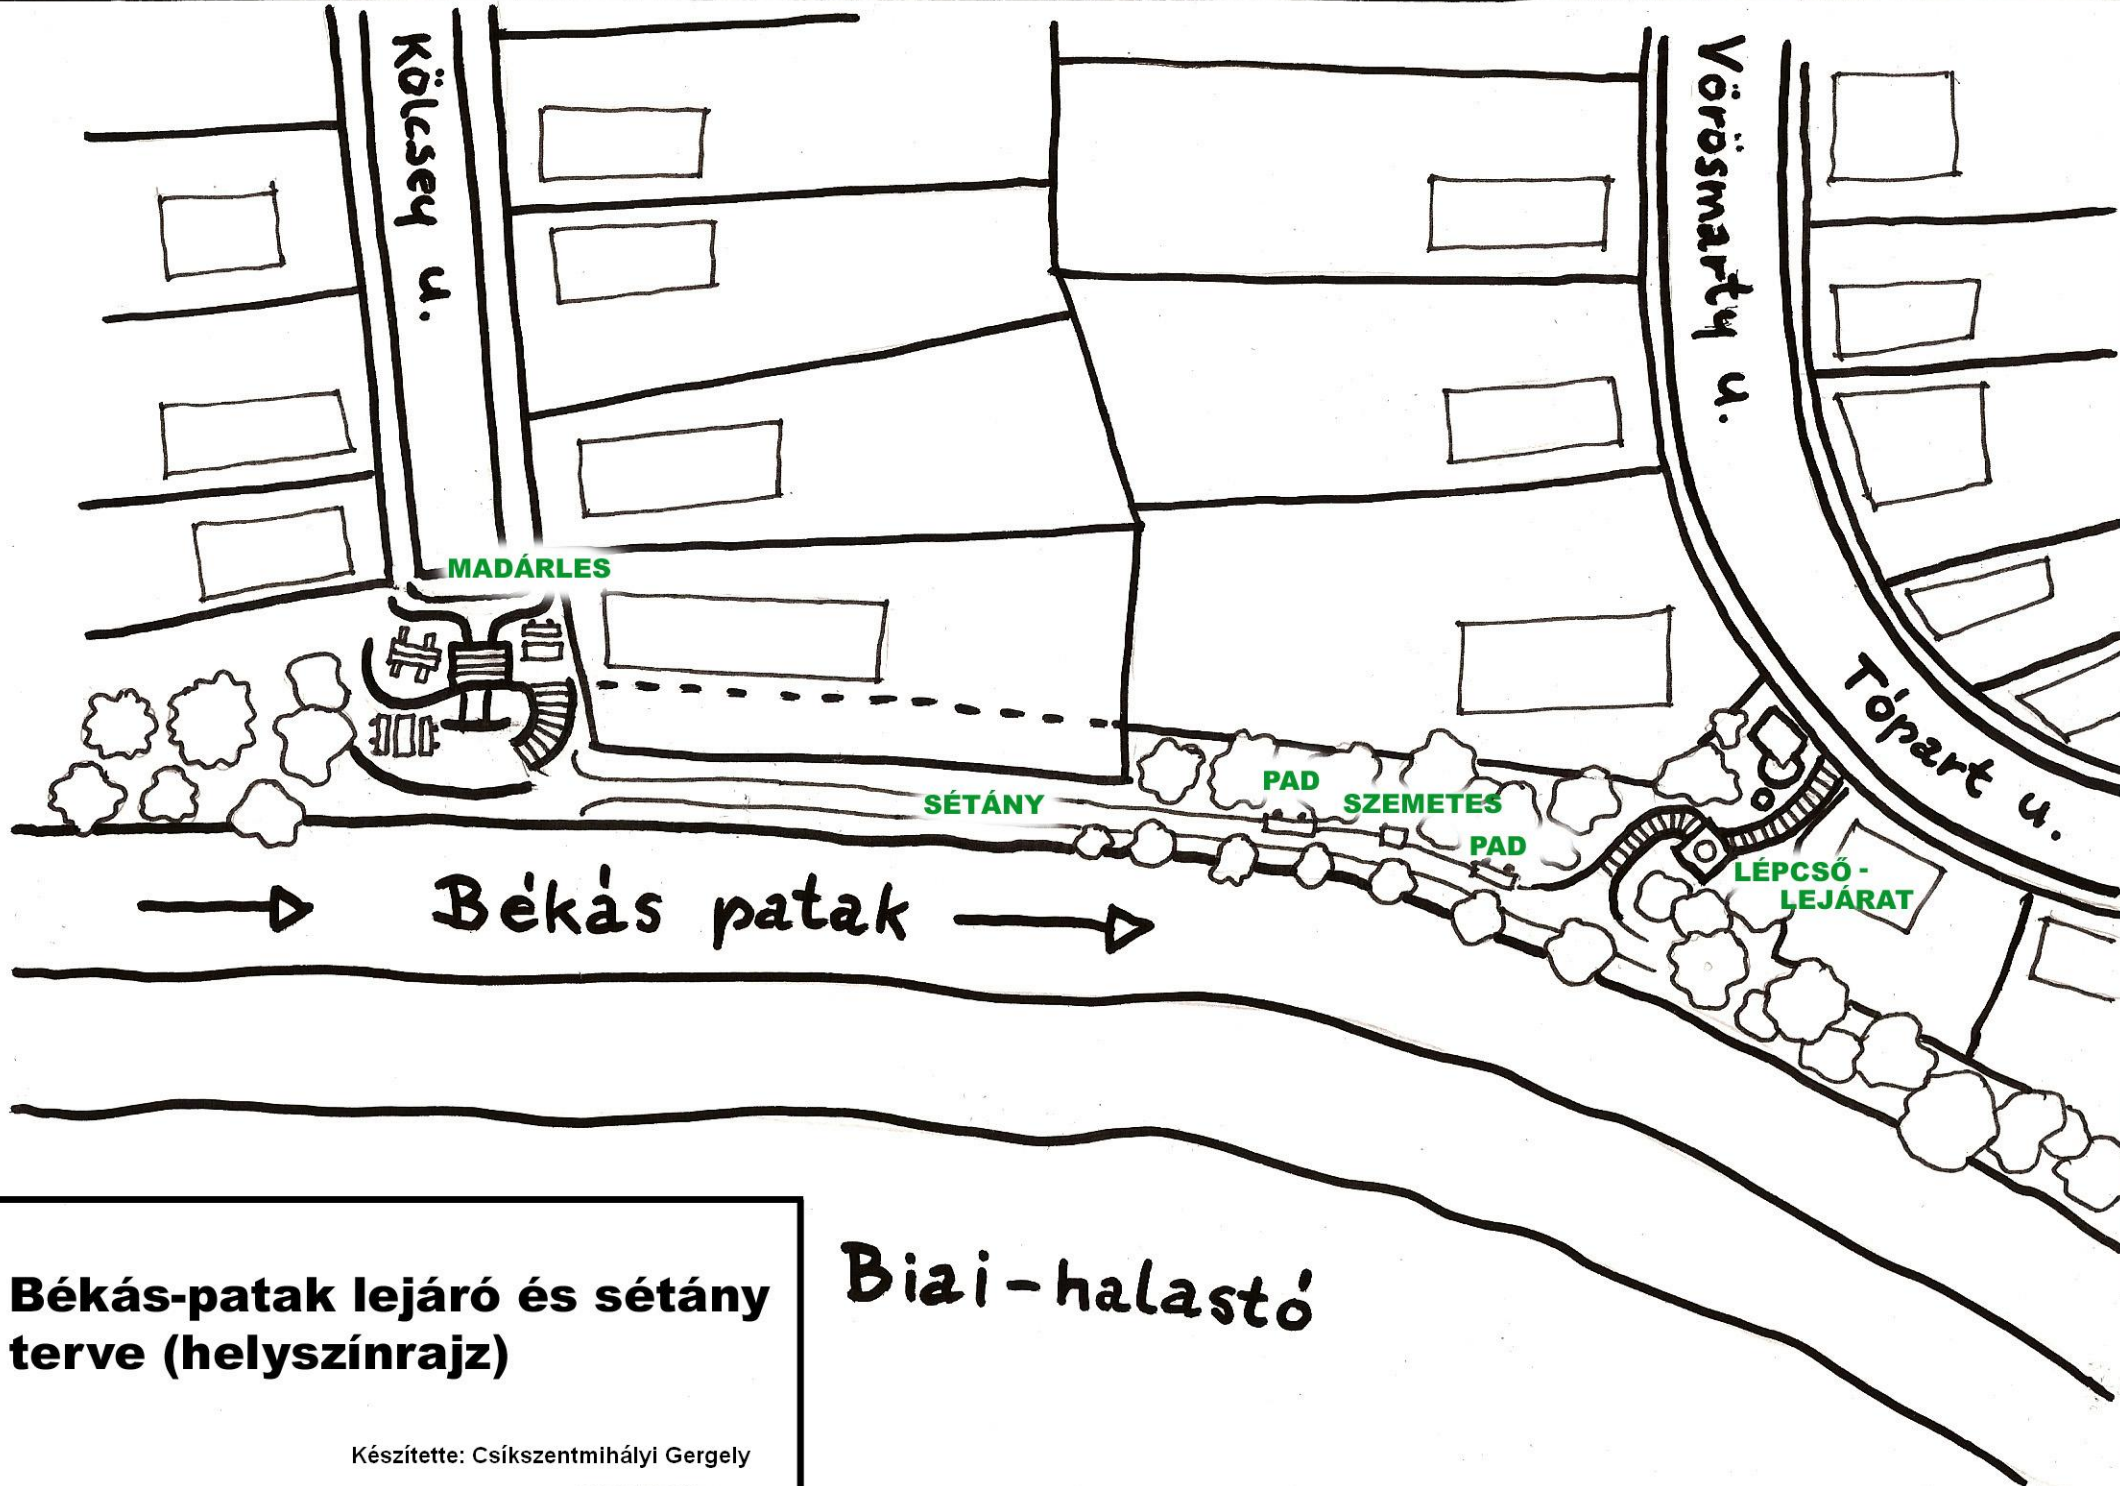

Békás-patak lejáró és sétány terve (helyszínrajz)

Biai-halastó

Készítette: Csíkszentmihályi Gergely

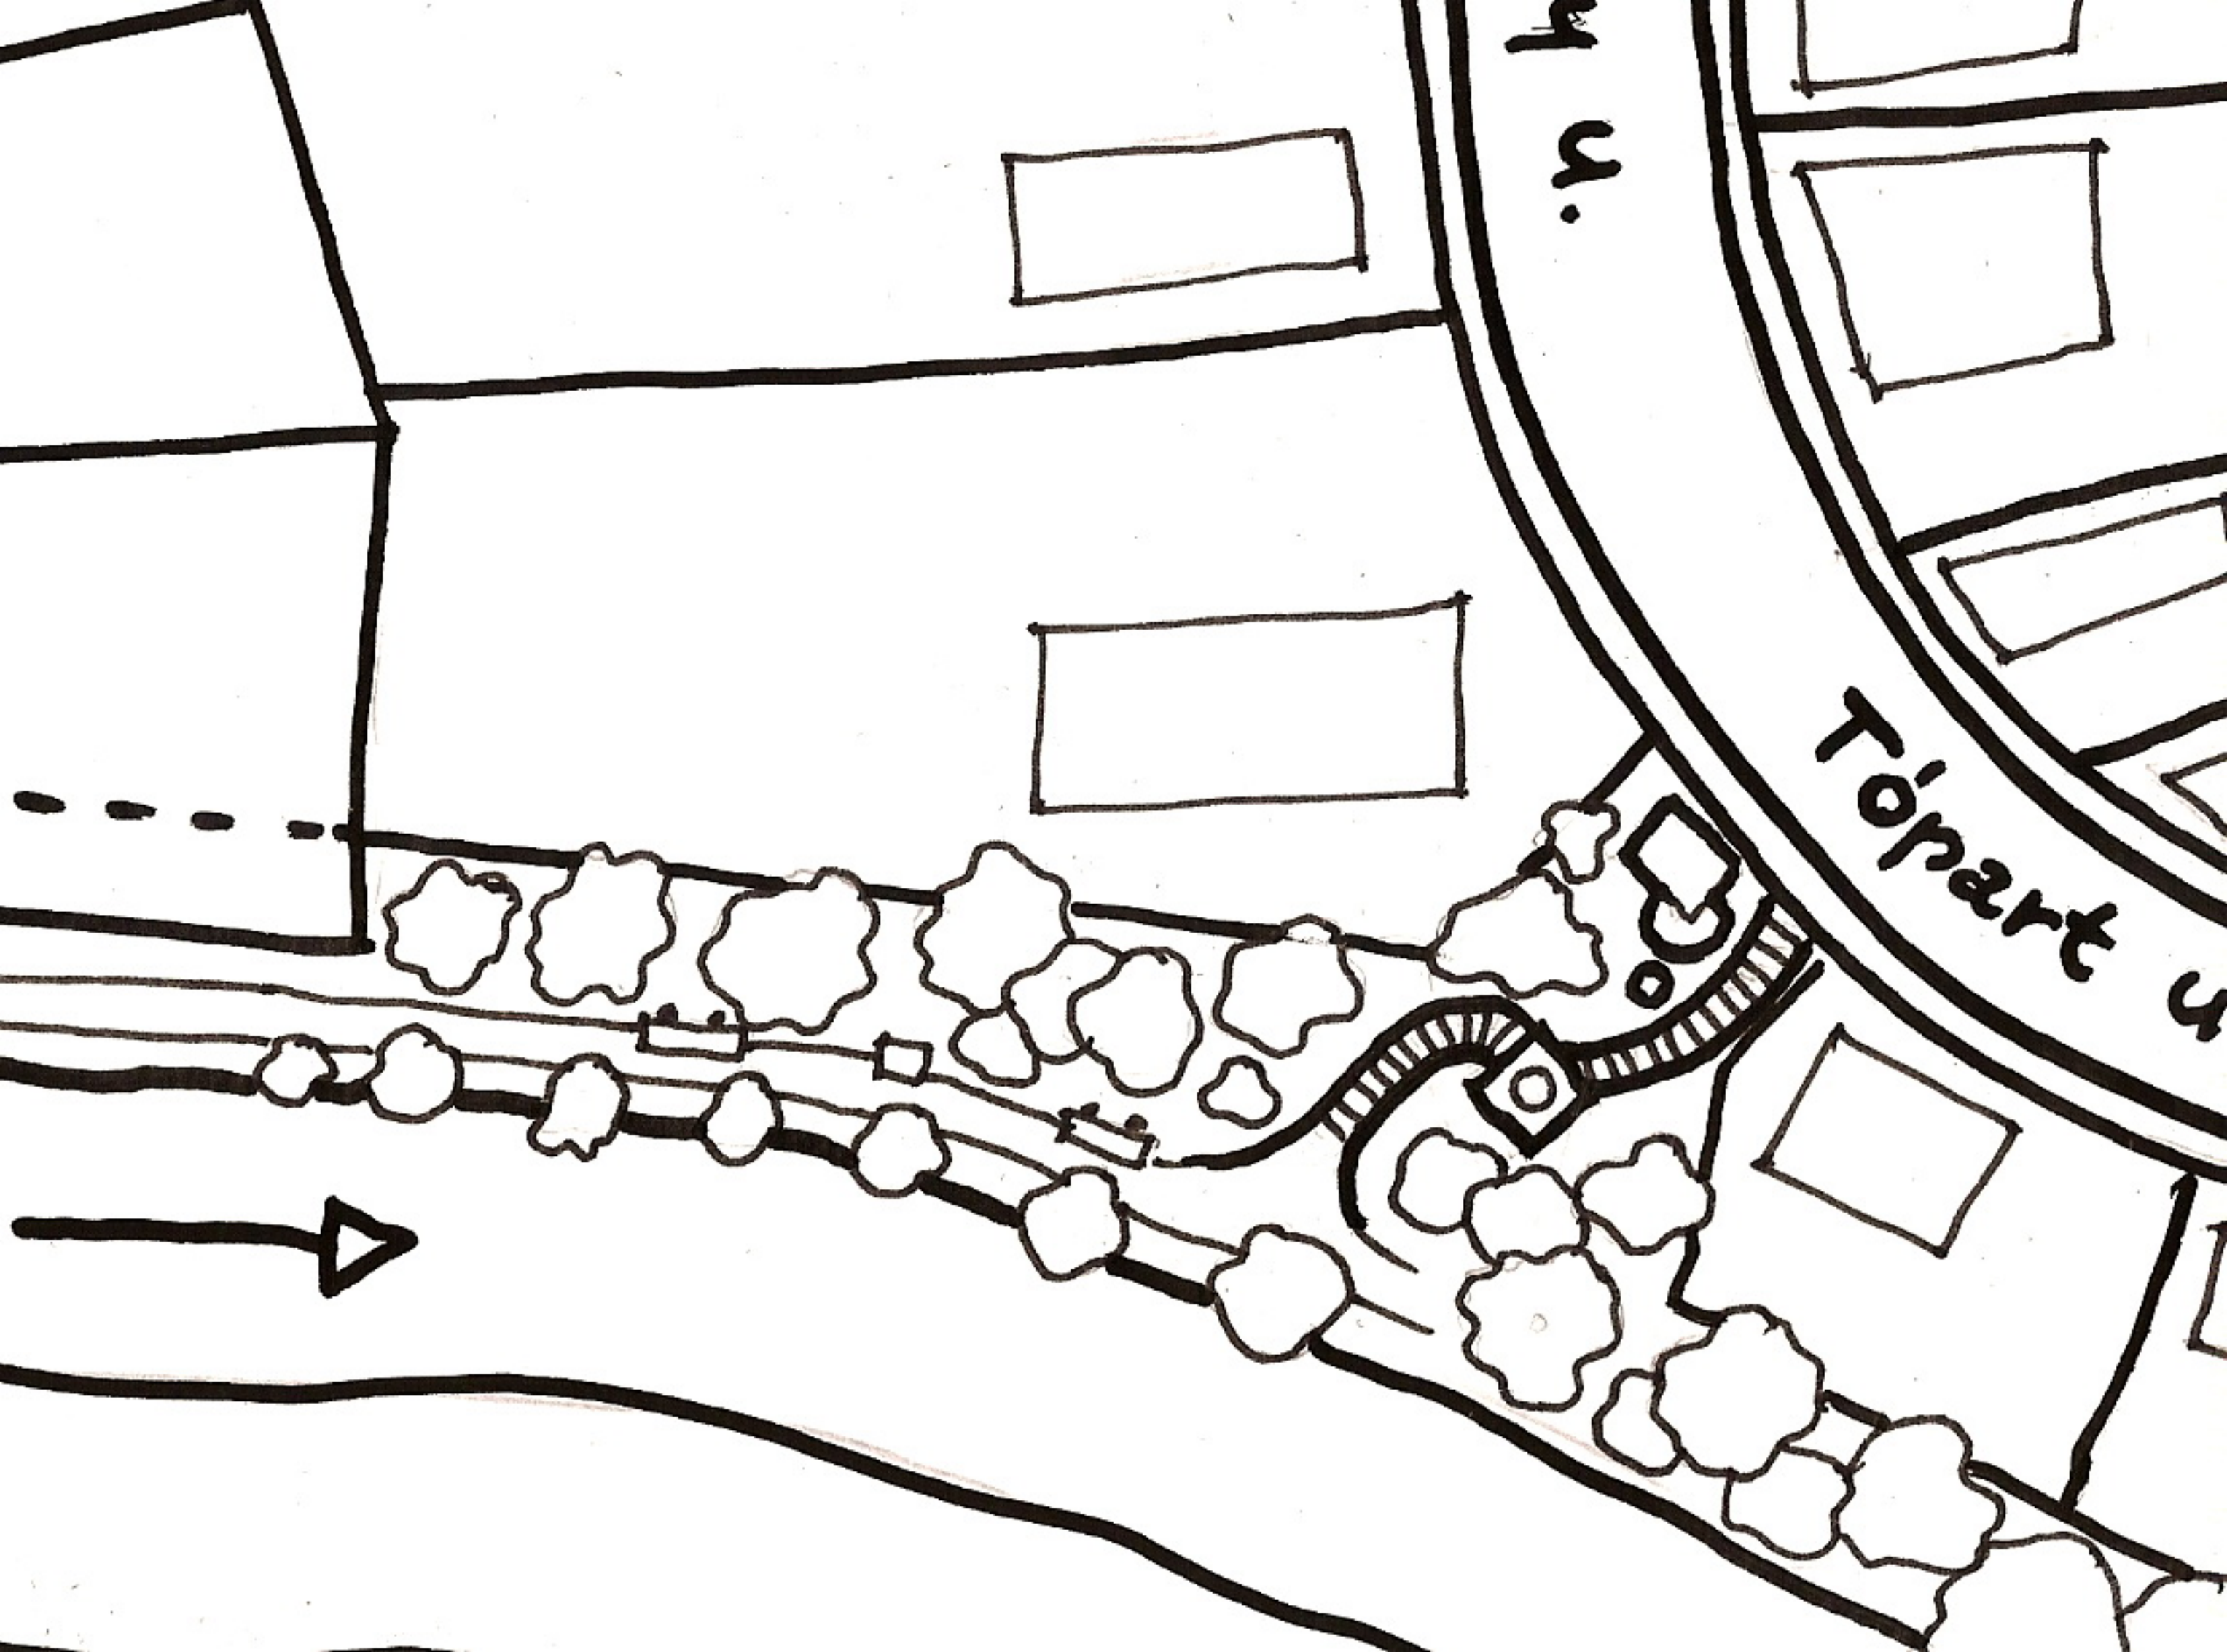





















Tisztelt Bizottság!

Polgármesteri Hivatal
BEV-TMKB díj-
Alpár

Alulírott Gáspár András (Tulipán u. 15) vállalkozóval együtt szerettem volna pályázatot benyújtani a házunk előtti útpadra rendezésével kapcsolatban. A házak előtt parkoló saját és vendégek tulajdonában álló gépkocsik miatt az eredetileg füves padra területre nagyon sarasodott és rendezetlenné vált, ami miatt az úttörte is egyre keményebbé vált. Ezt szerettem volna az Önkormányzat pályázatainak igénybevitelével közösen rendezni, de sajnos a határidőig nem tudtuk igényünket leadni.

Ezért kérem a Tisztelt Bizottságot, hogy amennyiben erre a célra újra megnyitnák a pályázás lehetőségét, tájékoztasson szíveskedjétek. Köszönöm.

Tisztelettel,

Gáspár András

Gáspár András

2051 Biatorbágy

Tulipán u. 15.

20/2214686

gasand2@gmail.com

Biatorbágy, 2013.05.09.

BIATORBÁGYI VÁROS POLGÁRMESTERI HIVATAL	
Érkeztetés száma:	7333/2013 MÁJ 09.
Iktatás ideje:	05.09.
Iktatószám:	V.0-399-1/2013.
Ügyintéző:	