



Város Polgármestere

2051 Biatorbágy, Baross Gábor utca 2/a. • Telefon: 06 23 310-174/218 mellék
Fax: 06 23 310-135 • E-mail: polgarmester@biatorbagy.hu • www.biatorbagy.hu

Előterjesztés

Új óvoda tervezésével kapcsolatos kérdésekről

Tisztelt Képviselő-testület!

Biatorbágy Város Önkormányzata Képviselő-testületének 221/2015. (XII. 3.) határozata alapján ajánlat bekérés történt egy új óvoda vázlattervének elkészítésére, és ezzel együtt egy tervezési ajánlatra.

A tervezési területet, és tervezési programot a decemberi soros ülésén a T. Képviselő-testület meghatározta, illetve elfogadta.

2016. január 11-i határidőre 1 tervezőtől (Bánfalvi Koppány, BM Építész Kft., 2045 Törökbálint, Árpád u. 109.) érkeztek vázlattervek, és adatlap (az ajánlat az előterjesztés mellékletét képezi).

Amennyiben a T. Képviselő-testület elfogadja a beérkezett tervező ajánlatot, megbízza a Bánfalvi Koppány építész urat, hogy a vázlatterv alapján dolgozza ki az új óvoda építési engedélyes tervét.

Kérem a Tisztelt Képviselő-testületet, hogy az előterjesztésben foglaltakat elfogadni szíveskedjen, és bízza meg Bánfalvi Koppány építész urat, a biatorbágyi új óvoda tervezési feladataival.

Biatorbágy, 2016. január 15.

Tisztelettel:

Tarjáni István s.k.
Polgármester

Összeállította: dr. Szabó Ferenc aljegyző, Szervezési Osztály

Határozati javaslat**Biatorbágy Város Képviselő-testülete
.../2016. (I. 28.) határozata****Új óvoda tervezésével kapcsolatos kérdésekről**

Biatorbágy Város Képviselő-testülete:

1. tervezési ajánlata alapján a BM Építész Kft-t (tervező: Bánfalvi Koppány, székhely: 2045 Törökbálint, Árpád u. 109.) megbízza bruttó 4.572.000.-Ft összegért a biatorbágyi új óvoda engedélyezési terveinek elkészítésével,
 2. az engedélyezési tervek elkészítésének határideje: 2016. április 22.,
 3. felkéri a polgármestert a BM Építész Kft. tervező irodával a tervezési szerződés megkötésére, a jegyzőt a szerződés ellenjegyzésére.
- (A tervezési ajánlat a határozat mellékletét képezi.)

Határidő: azonnal


Felelős: Polgármester, Jegyző

Végrehajtásért felel: Szervezési Osztály

1. számú melléklet

Biatorbágyi 4+2 csoportos új óvoda engedélyezési tervének elkészítése

ADATLAP

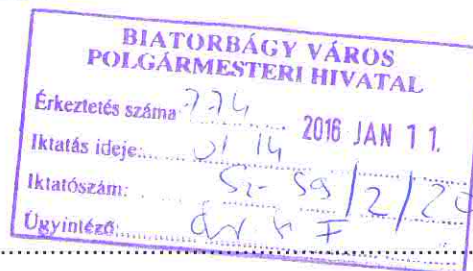

1. Ajánlattevő

Név: BM Építész Kft.
Székhely: 2045 Törökbálint, Árpád u. 109.
Adószám: 23447813-2-13.....
Cégjegyzékszám: Cg.13-09-148802.....
Bankszámlaszám: 12011148-01297515-00100009.....
Kapcsolattartó neve: Bánfalvi Koppány.....
Telefon: +36-30-9964862..... Fax: -.....
E-mail: koppany@bmepitesz.hu.....

2. Ajánlattétel tárgya: „452, 454, 455/1 hrsz.-ú ingatlanon új négycsoportos óvoda engedélyezési tervének elkészítése”

3. Ajánlat:

Bírálati részszerzőpont	Ajánlat
Nettó tervezői díj (HUF-ban)	3.600.000-
Bruttó tervezői díj (HUF-ban)	4.572.000-

4. Tájékoztató adat a kiviteli tervek készítésére:


A kiviteli tervek készítése az építési költség 2,5 %-a.

5. A tervezési ajánlatkérésben foglalt feltételeket elfogadom, azokkal a 6. pontban foglalt megjegyzésekkel egyetértek.

6. Megjegyzések:

Törökbálint, 2016. 01. 11.

(cégjegyzésre jogosult vagy szabályszerűen meghatalmazott képviselő aláírása)

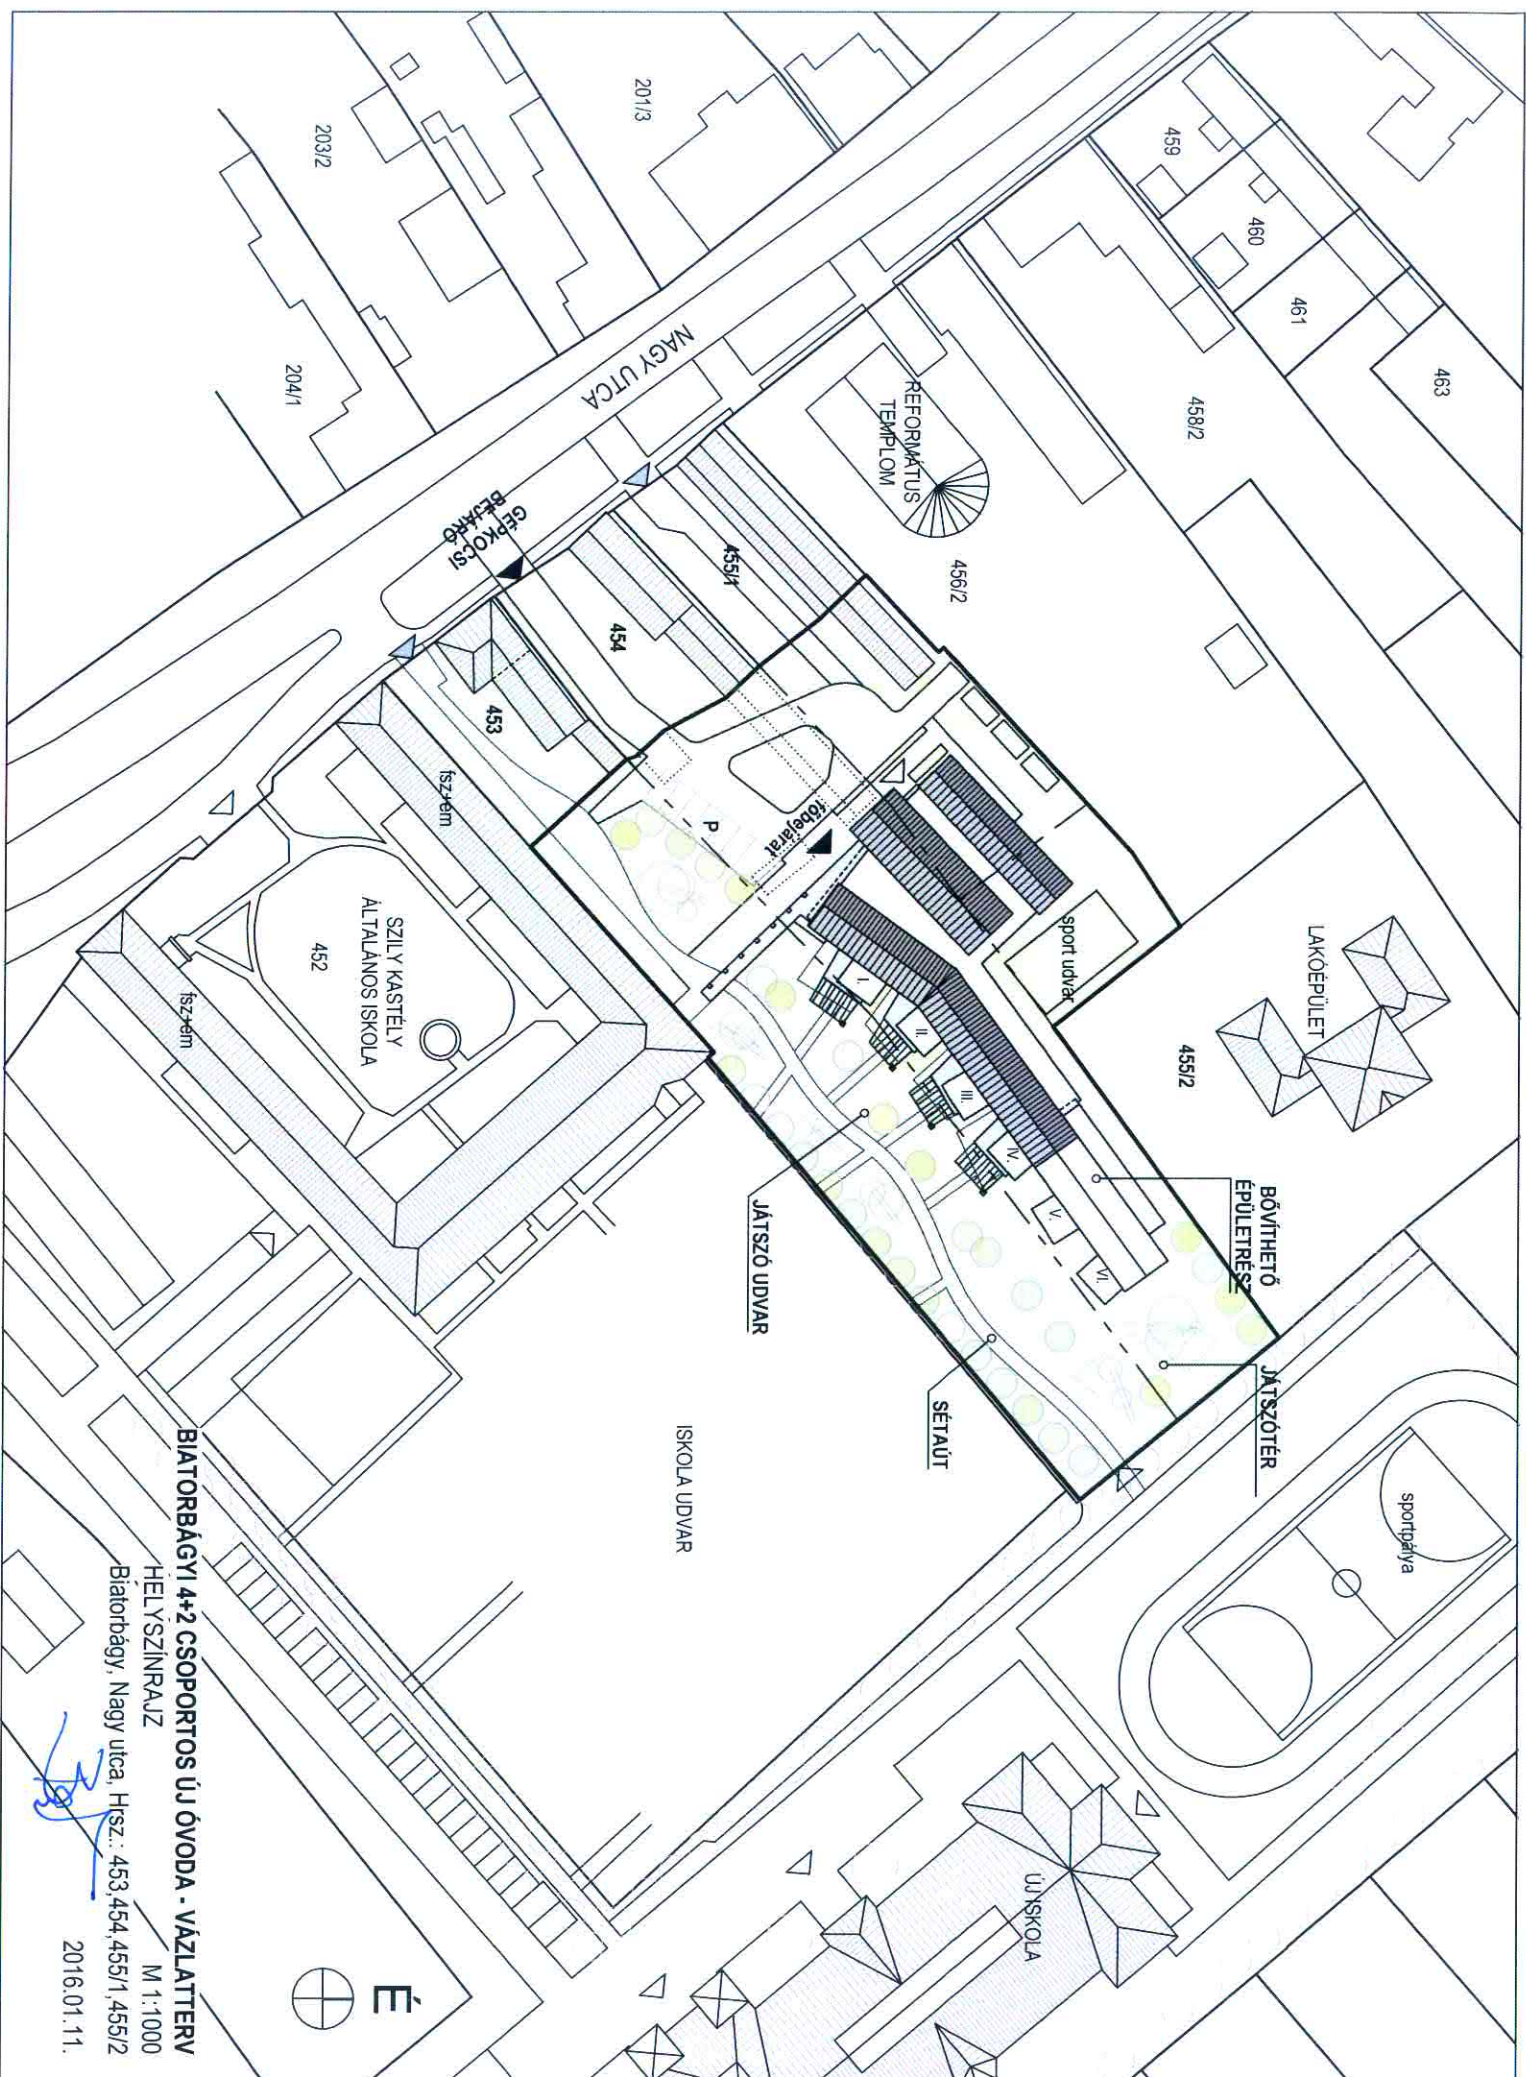


BIATORBÁGYI 4+2 CSOPORTOS ÚJ ÓVODA - VÁZLATTERV

HELYSZÍNRAJZ

Biatörbágy, Nagy utca, Hrsz.: 453,454,455/1,455/2

M 1:1000

2016.01.11.

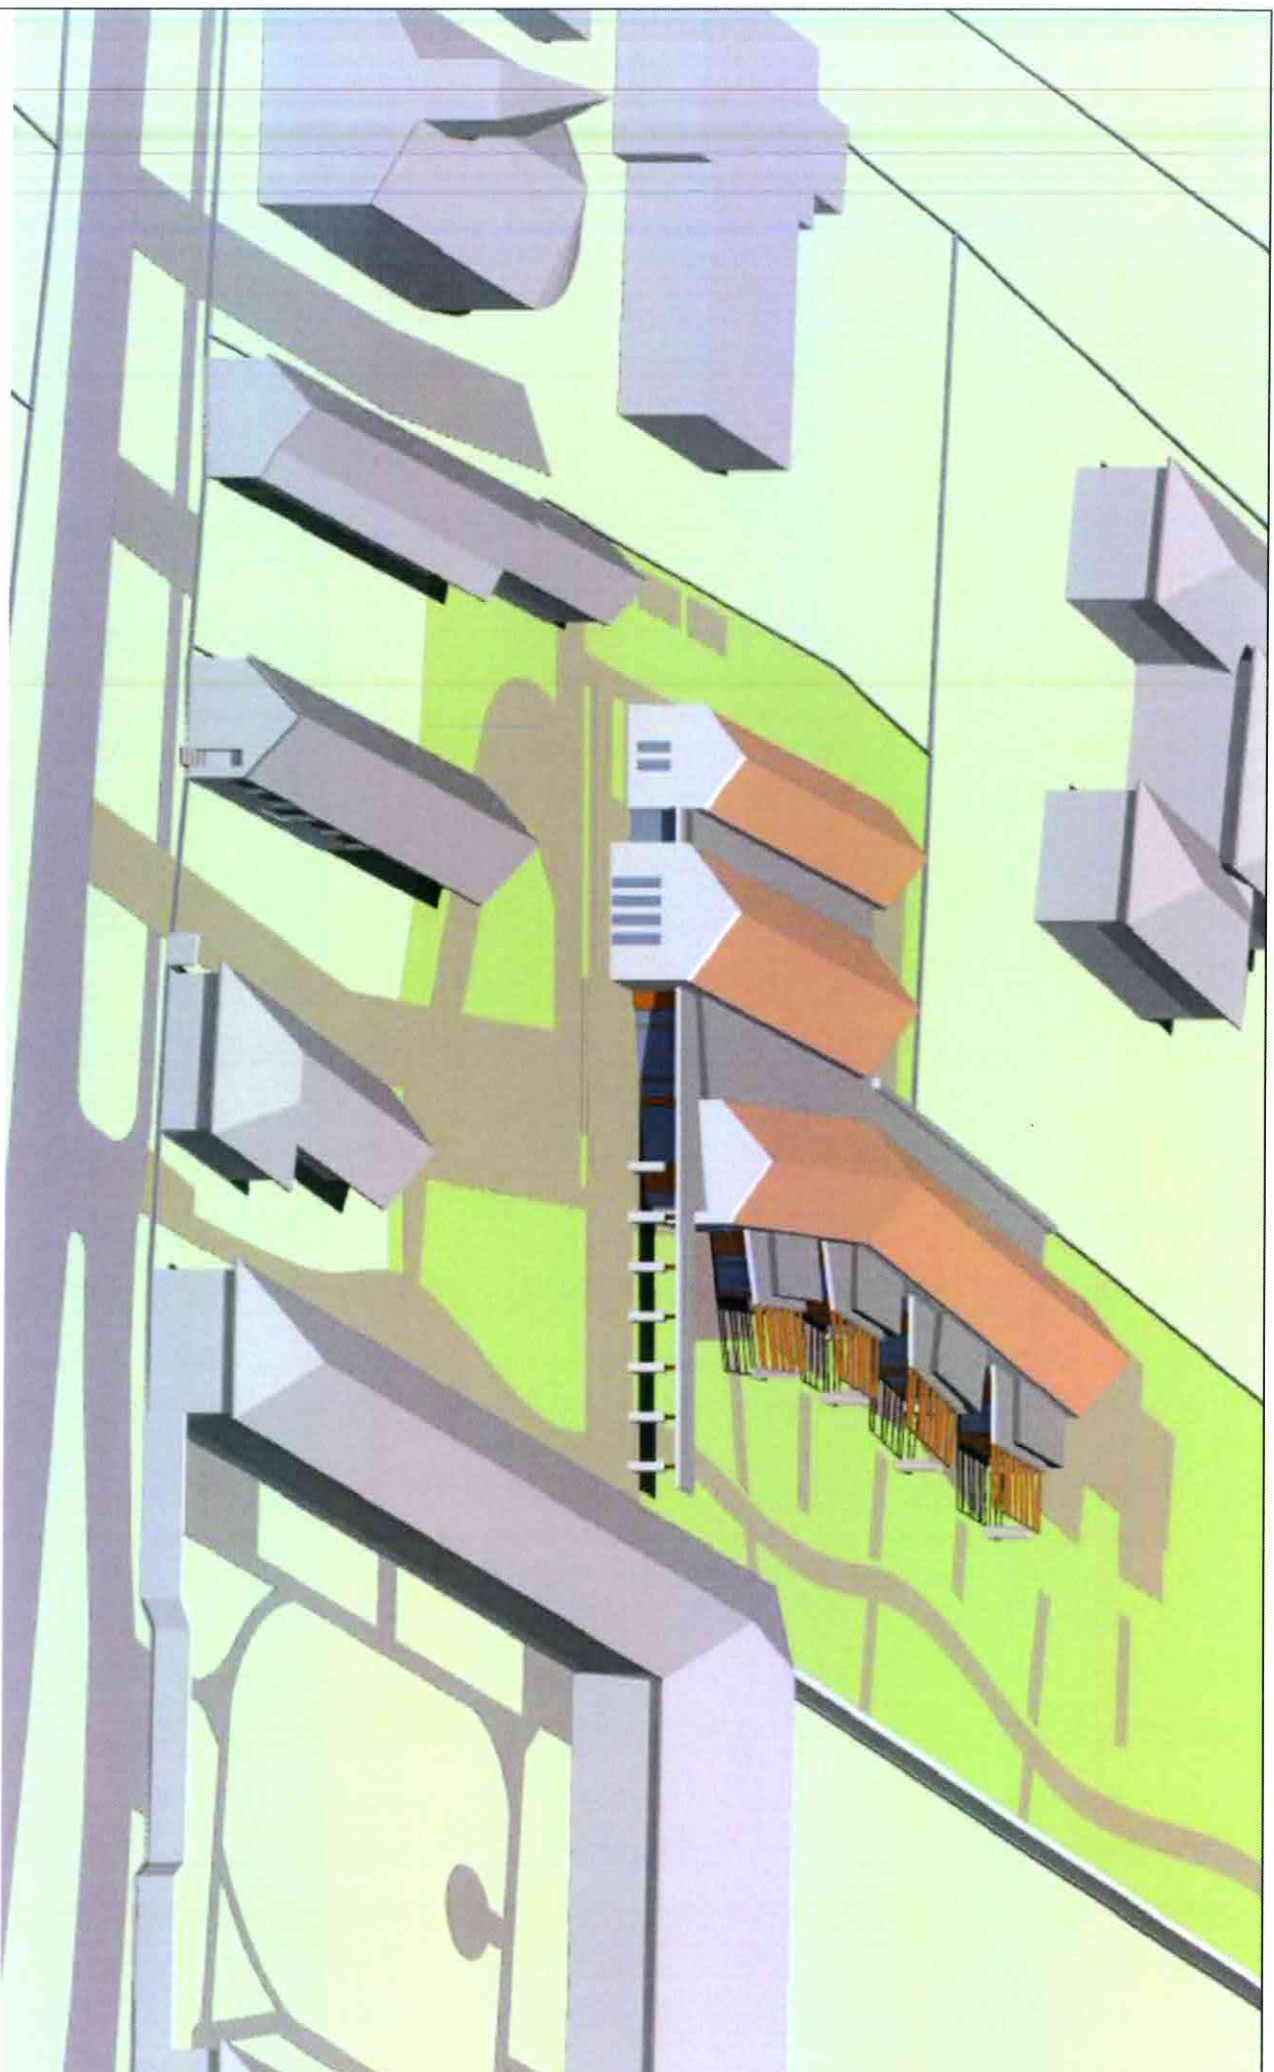


BIATORBÁGYI 4+2 CSOPORTOS ÚJ ÓVODA - VÁZLATTERV

AXONOMETRIA

Biatorbágy, Nagy utca, Hrsz.: 453,454,455/1,455/2

2016.01.11.


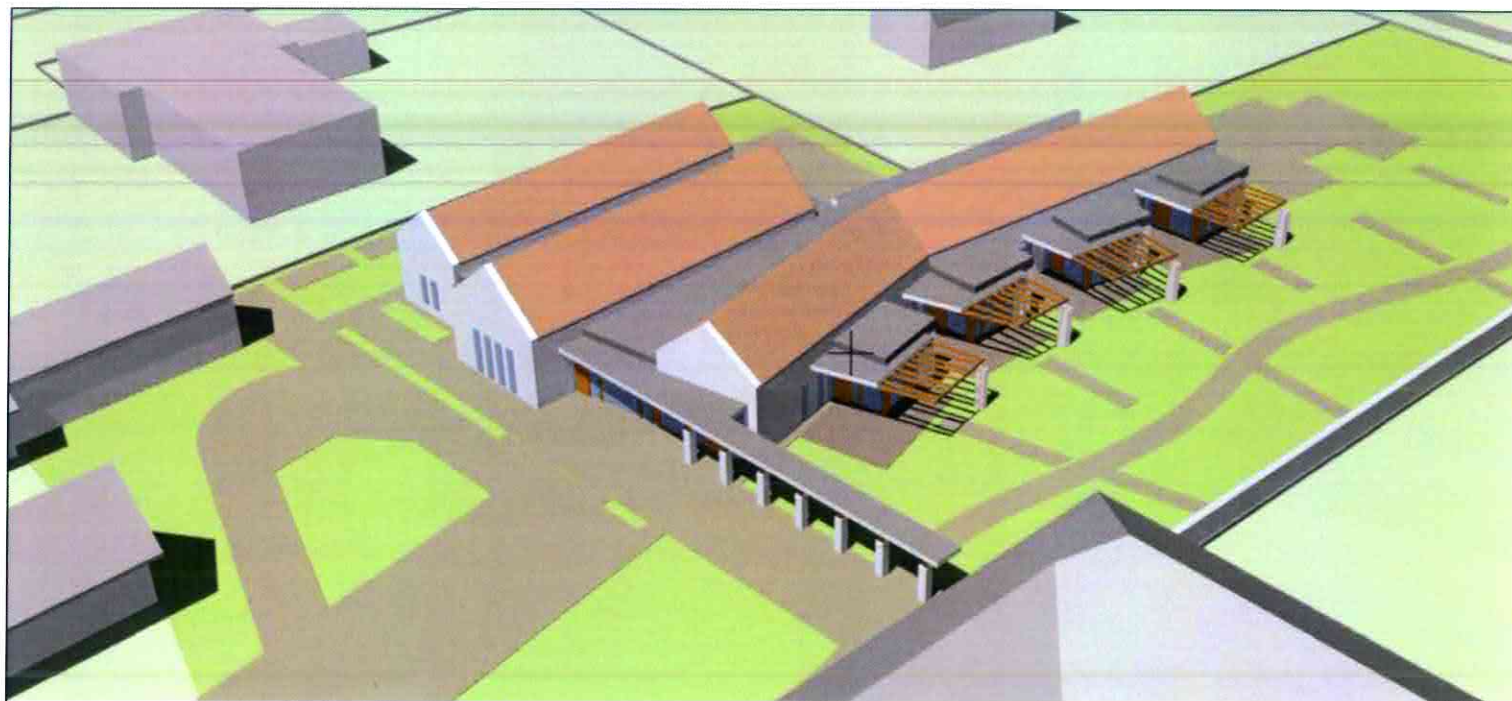


BIATORBÁGYI 4+2 CSOPORTOS ÚJ ÓVODA - VÁZLATTEKV

LÁTVÁNY 1

Biatorbágy, Nagy utca, Hrsz.: 453,454,455/1,455/2

2016.01.11.

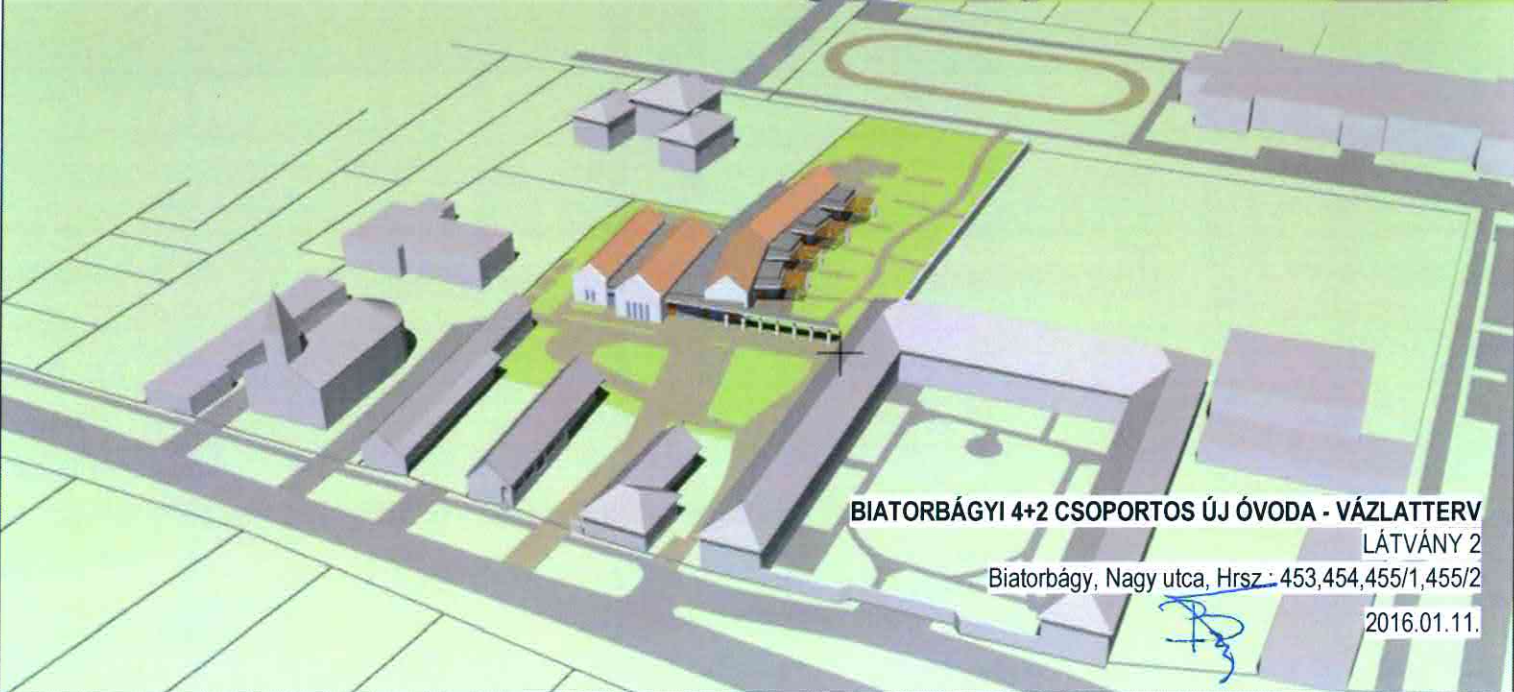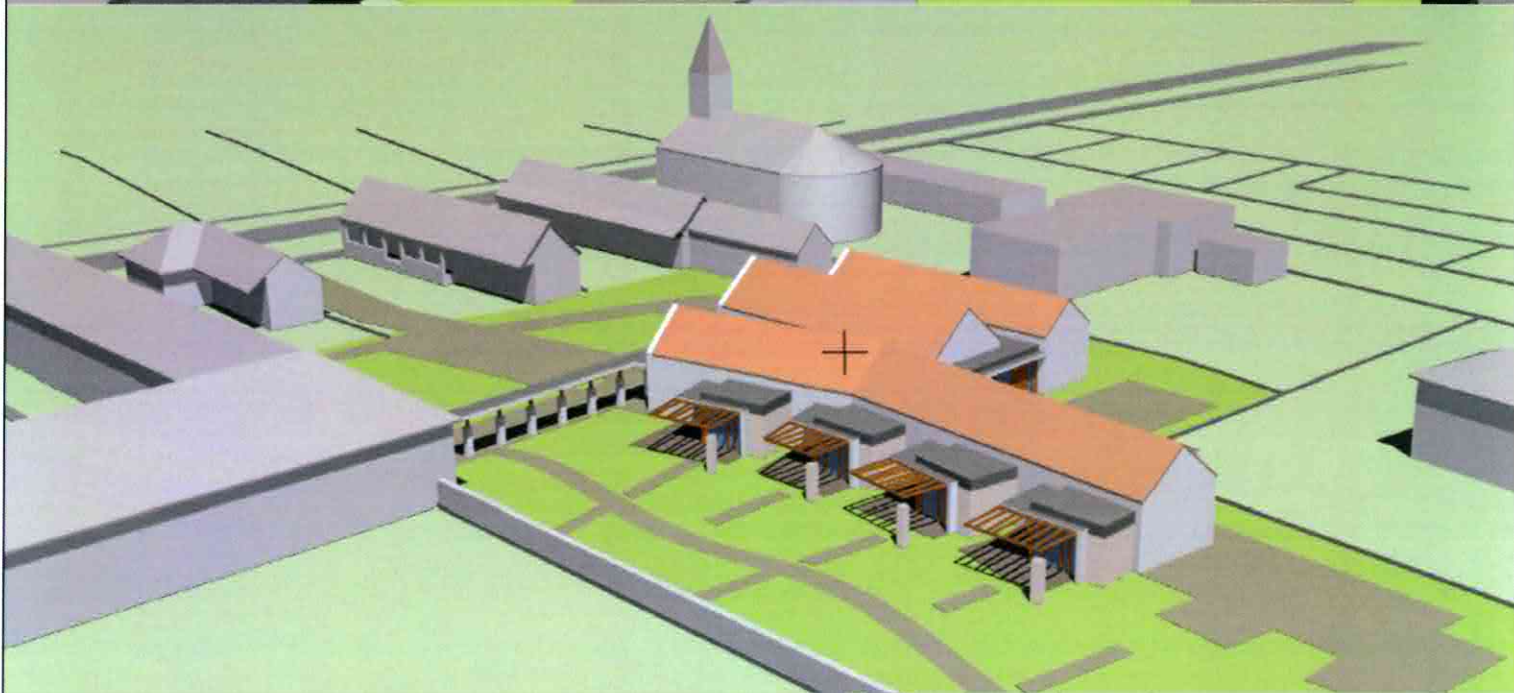

BIATORBÁGYI 4+2 CSOPORTOS ÚJ ÓVODA - VÁZLATTERV
LÁTVÁNY 2

Biatorbágy, Nagy utca, Hrsz : 453,454,455/1,455/2

2016.01.11.