


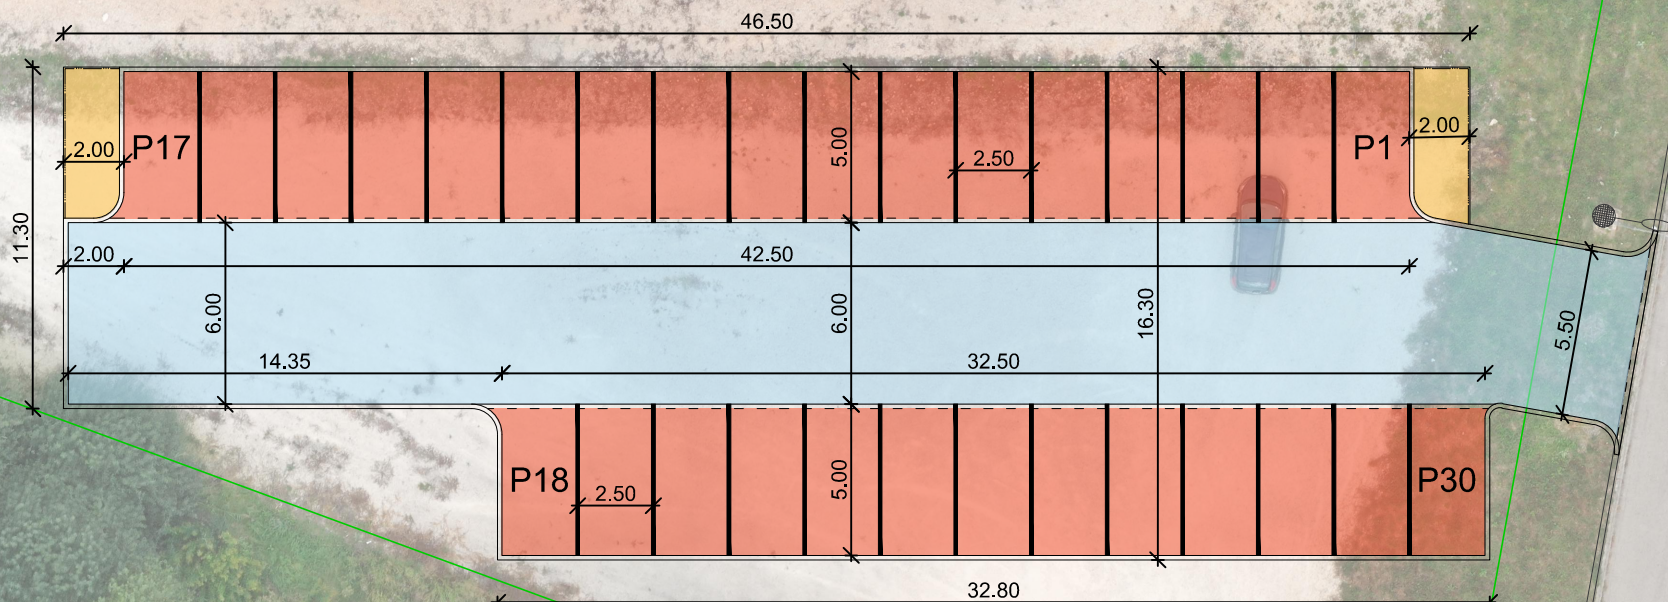

Mérnökiroda Kft.

2030 Érd, Béga utca 11.

Mobil: +36-30-645-6011

e-mail: info@iutak.hu

Biatorbágy sportcsarnok - Konceptió II.

2020.09.29.

M=1:250



Parkolóút



Parkoló



Járda