



Távlati parkolóbővítés megközelíthetőségének biztosítása
P17 - P18 parkoló megszüntetésével

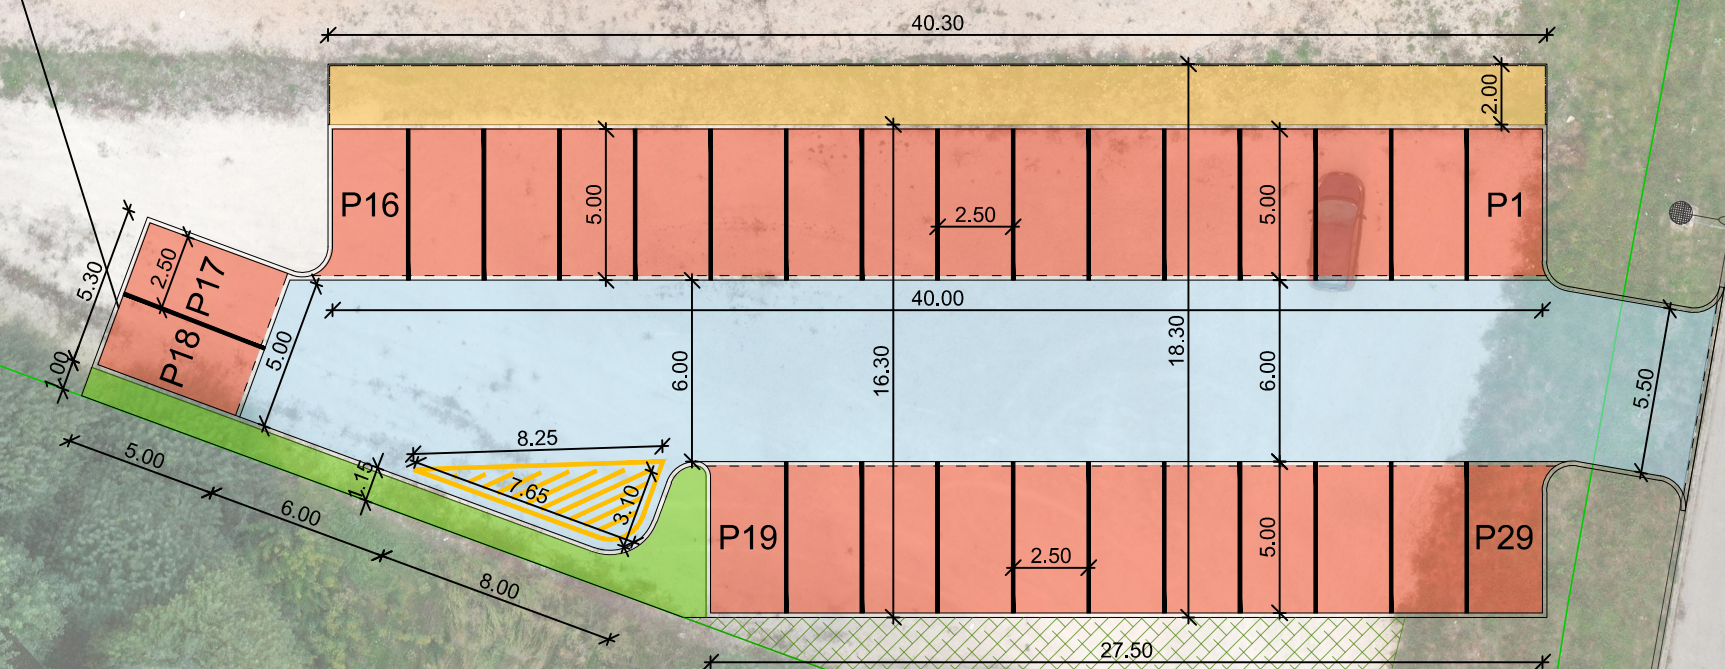

2030 Érd, Béga utca 11.

Mobil: +36-30-645-6011 e-mail: info@iutak.hu

Bátorbágy sportcsarnok - Konceptió V.
2020.09.29.
M=1:250

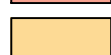	Parkolót		Zöld felület
	Parkoló		Rekultiválás
	Járda		