



## VÁROS POLGÁRMESTERE

2051 Biatorbágy, Baross Gábor utca 2/a. • Telefon: 06 23 310-174/142, 144  
Fax: 06 23 310-135 • E-mail: polgarmester@biatorbagy.hu • www.biatorbagy.hu

### ELŐTERJESZTÉS

#### A Karinthy utcai általános iskola környezetének forgalmi rendjével összefüggő kérdésekről

#### Előzmények

##### I.

Biatorbágy Város Önkormányzata Képviselő-testületének *Oktatási bizottsága* 2012. 09. 03-i ülésén felkérte a hivatalt, hogy készüljön forgalomtechnikai terv a torbágyi iskolaépület környékére reggeli és délutáni közlekedési káosz megszüntetése érdekében. A hivatal tervező bevonásával a forgalmi rend helyreállítására javaslatot terjesztett elő. A javaslat nem tartalmazott egyirányúsítási javaslatot, azaz parkoló és járda megoldással kezelte volna a folyamatos haladást.

##### II.

2013. január 21-i *Oktatási Bizottságon* a bizottság tagjai nem értettek egyet az elkészített javaslattal. A Bizottság felkérte a hivatalt, bízson meg egy közlekedésmérnököt, annak megvizsgálására, hogyan lehet forgalomszervezési eszközökkel (időszakos vagy állandó egyirányúsítás, parkolás tiltás és engedélyezés) enyhíteni az iskola körüli forgalmi problémákat. A felkért szakember konzultáljon az iskolaigazgatókkal, a bizottság elnökével és a hivatal illetékes szakemberével és kapja meg a szülői kezdeményezésre született és Rack Ferencné által a bizottsági ülésen bemutatott forgalmi rend javaslatot is.

##### III.

Az *Oktatási Bizottság* javaslatait és a szülők által bemutatott forgalmi rend javaslatot a tervezőnek eljuttatta a hivatal. A megfelelő tervek elkészítése érdekében az érintett felek részvételével egyeztető tárgyalást került összehívásra 2013. január 28-ára. Az egyeztetésen az alábbi vélemények, javaslatok hangzottak el.

- Forgalmi jelzőtáblával egyirányúsítani a Kossuth Ferenc utcától a Karinthy utcát a vasútállomás irányába, de legyen lehetőség a Kossuth Lajos utcából a Kossuth Ferenc utcába behajtani.
- Forgalmi jelzőtáblával egyirányúsítani Karinthy utcát a Meggyfa utca és az Iskola köz között a vasút állomás irányába,
- Forgalmi jelzőtáblával egyirányúsítani az Iskola közt az Iskola utca irányába. A lakó-pihenő övezeti táblát le kellene venni az Iskola közről
- megállni tilos tábla kihelyezése a Meggyfa utcai parkolókkal szemben, pollerek kihelyezésével együtt
- 45 fokos, murvás parkoló kialakítása a Karinthy-Meggyfa sarkon

#### IV.

Az *Oktatási Bizottság* 2013. február 18-án megtartott ülésén a bizottság a Karinthy utcai iskolaépület környékének forgalmi rendjéről szóló szakértői javaslatához az alábbi kiegészítéseket elfogadta és felkérte a hivatalt hogy az elfogadott javaslatok beépítése céljából az anyagot a szakértővel dolgoztassa át oly módon, hogy az új forgalmi rend 2013 áprilisában bevezetésre kerüljön.

- A vasútállomásnál található volt buszforduló legyen valós körforgalom.
- Az Iskola köz ne egyirányú utca legyen, hanem a Karinthy utca felől preferált forgalmi irányú.
- A körzet belépési pontjain (Meggyfa utca, Karinthy utca a Vasútállomás felől, a Kossuth Lajos utca, Kossuth Ferenc utca) kerüljön kihelyezésre „Lakó és pihenő övezet” tábla
- Várakozni tilos táblával védett, járdával ellátott, gyors kiszállás lehetősége legyen biztosítva az iskola Karinthy F. utca felőli bejáratánál.

#### V.

Biatorbágy Város Önkormányzat Képviselő-testületének *Településfejlesztési, Mezőgazdasági és Környezetvédelmi Bizottsága* 2013. február 19. –én megtartott ülésén a bizottság javasolta, hogy a Karinthy Frigyes utcában a járda kerüljön felfestésre a másik oldalon, valamint a most lezárt lépcsős bejárat kerüljön megnyitásra.

A bizottság javasolta, az Iskola utca kerüljön összekötésre a Meggyfa utcával az iskola területén történő utca létesítésével.

A bizottság javasolta a támfal beljebb hozását az iskola irányába, ahol az így nyert területen parkolók kerülnének kialakításra.

A bizottság javasolta az iskola területén az Iskola utca felől murvás parkoló kialakítását.

A bizottság a határozati javaslatot támogatta alábbi módosítások prioritási sorrendjében:

1) U-1 szerinti terv, 2) Iskola utca felőli oldalon parkoló kialakítása az iskola területén, valamint járdaépítése 3) Iskola utca összekötése a Meggyfa utcával.

#### VI.

#### Összegezés

A bizottsági javaslatok alapján a feladatok elvégzését az alábbi időbeli ütemezéssel javaslom:

##### I. ütem

U-1 szerinti terv, módosítva:

Az Iskola köz ne egyirányú utca legyen, hanem a Karinthy utca felől preferált forgalmi irányú.

A körzet belépési pontjain (Meggyfa utca, Karinthy utca a Vasútállomás felől, a Kossuth Lajos utca, Kossuth Ferenc utca) kerüljön kihelyezésre „Lakó és pihenő övezet” tábla

Tervezett határidő: geodéziai felmérést és közlekedés felügyeleti jóváhagyást követően azonnal

## **II. ütem:**

Iskola utca felőli oldalon parkoló kialakítása az iskola területén, valamint ingatlanon belüli járda építése

Tervezett határidő: 2013.08.31.

## **III. ütem**

1. A Karinthy Frigyes utcában a kijelölt gyalogos sáv kerüljön felfestésre a másik oldalon, valamint a most lezárt lépcsős bejárat kerüljön megnyitásra.

2. A bizottság javasolta a támfal beljebb hozását az iskola irányába, ahol az így nyert területen parkolók kerülnének kialakításra. Várakozni tilos táblával védett, járdával ellátott, gyors kiszállás lehetősége legyen biztosítva az iskola Karinthy F. utca felőli bejáratánál.

3. 45 fokos, murvás parkoló kialakítása a Karinthy-Meggyfa sarkon

Tervezett határidő: geodéziai felmérés, tervezés, építési engedély beszerzése, kiépítés 2014.08.31

## **IV. ütem**

A vasútállomásnál található volt buszforduló legyen valós körforgalom.

Tervezett határidő: geodéziai felmérés és a forgalom technikai eszközökkel (közúti táblákkal) történő forgalom irányítás megrendelését követően.

## **V. ütem**

Iskola utca összekötése a Meggyfa utcával.

Tervezett határidő: Ingatlan rendezés önálló döntést igényel

Kérem, a Képviselő-testületet az előterjesztésben foglaltak alapján hozza meg döntését.

Biatorbágy, 2013. február 12.

**Tarjáni István s.k.**  
**polgármester**

Összeállította: Dobosy Gáborné Beruházási és vagyongazdálkodási osztályvezető

**Határozati javaslat**  
**Biatorbágy Város Önkormányzata Képviselő-testületének**  
**/2013.(     )Öh. számú határozata**

**Karinthy utcai általános iskola környezetének forgalmi rendjével összefüggő kérdésekről**

Biatorbágy Város Önkormányzatának Képviselő-testülete a Karinthy utcai általános iskola környezetének forgalmi rendjével összefüggő kérdésekről szóló előterjesztést megtárgyalta.

A képviselő-testület a feladatok ütemezését az alábbi sorrend szerint hagyja jóvá:

**I. ütem**

U-1 szerinti terv, módosítva:

Az Iskola köz ne egyirányú utca legyen, hanem a Karinthy utca felől preferált forgalmi irányú.

A körzet belépési pontjain (Meggyfa utca, Karinthy utca a Vasútállomás felől, a Kossuth Lajos utca, Kossuth Ferenc utca) kerüljön kihelyezésre „Lakó és pihenő övezet” tábla

Tervezett határidő: geodéziai felmérést és közlekedés felügyeleti jóváhagyást követően azonnal

**II. ütem:**

Iskola utca felőli oldalon parkoló kialakítása az iskola területén, valamint ingatlanon belüli járda építése

Tervezett határidő: 2013.08.31.

**III. ütem**

4. A Karinthy Frigyes utcában a kijelölt gyalogos sáv kerüljön felfestésre a másik oldalon, valamint a most lezárt lépcsős bejárat kerüljön megnyitásra.

5. A bizottság javasolta a támfal beljebb hozását az iskola irányába, ahol az így nyert területen parkolók kerülnének kialakításra. Várakozni tilos táblával védett, járdával ellátott, gyors kiszállás lehetősége legyen biztosítva az iskola Karinthy F. utca felőli bejáratánál.

6. 45 fokos, murvás parkoló kialakítása a Karinthy-Meggyfa sarkon

Tervezett határidő: geodéziai felmérés, tervezés, építési engedély beszerzése, kiépítés 2014.08.31

**IV. ütem**

A vasútállomásnál található volt buszforduló legyen valós körforgalom.

Tervezett határidő: geodéziai felmérés és a forgalom technikai eszközökkel (közúti táblákkal) történő forgalom irányítás megrendelését követően.

**V. ütem**

Iskola utca összekötése a Meggyfa utcával.


Tervezett határidő: Ingatlan rendezés önálló döntést igényel

Felelős: polgármester

Határidő: 2013. 12. 31.

Tarjáni István  
polgármester

Dr. Kovács András  
jegyző

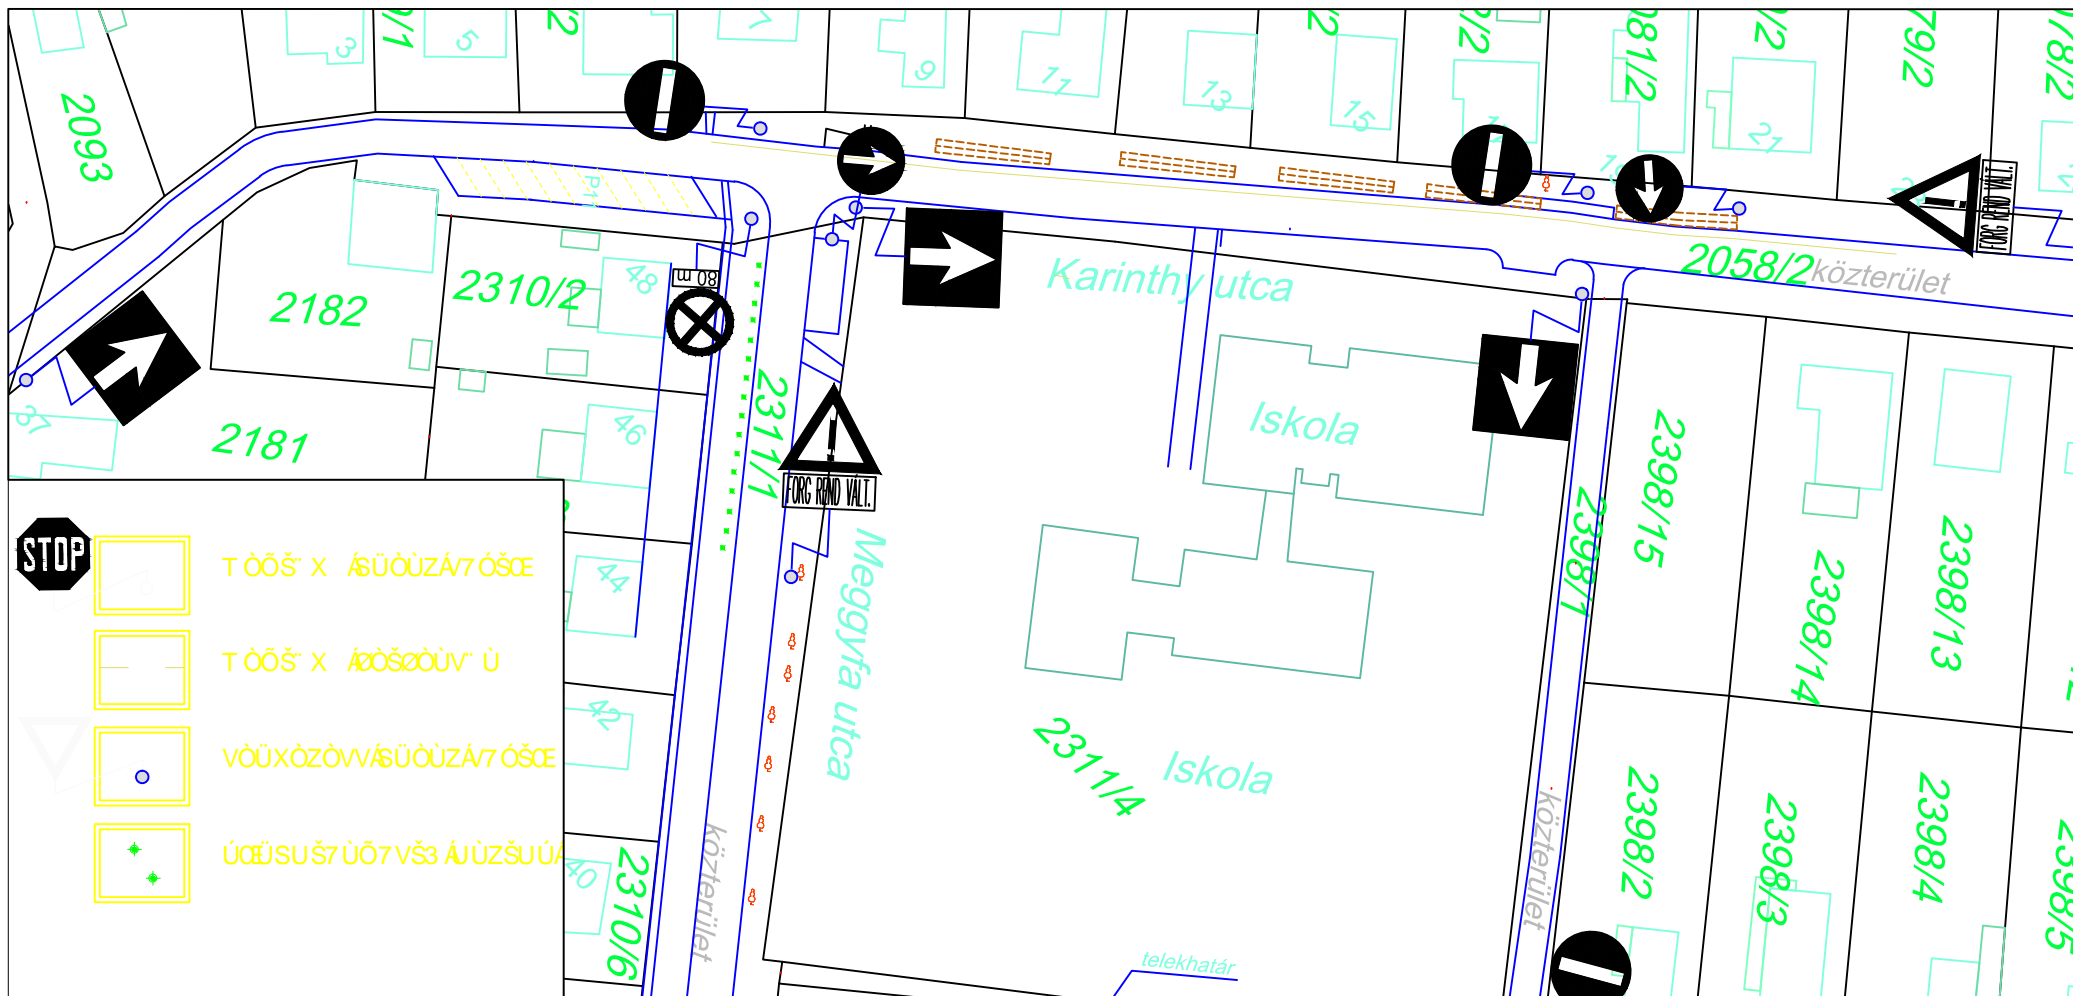

Ez a terv a Nagy és Társa Mérnökiroda Bt. szellemi tulajdona, amelynek védelmét jogszabály biztosítja

<div>Nci { "2 u a tuc" O 2 tp 3 m k q f c " DV0</div>		<div>1028 Budapest Kisasszony utca 39. Tel:397-2896, 391-6276 Fax:376-9912 E-mail: negyes@coins-negyve.t-online.hu</div>	
<div>Öq K</div> <div>BIATORBÁGY, ÁLTALÁNOS ISKOLA PARKOLÁSI GONDOK MEGOLDÁSÁNAK JAVASLATA</div>			
<div>Rajz:</div> <div>Iskola és környéke</div>		<div>V4i: ••: i { K</div> <div>2013/908</div>	
<div>Tervfajta:</div> <div>Tanulmányterv</div>	<div>T. l. a c s i } ^ K</div> <div>M= 1:500</div>	<div>Öi c { K</div> <div>2013. január hó</div>	<div>Üab •: i { K</div> <div>U-1</div>
<div>S4:   \ ^ a . . ^ i c ^: K</div> <div>Nagy Katalin Kam sz. 01-3439</div>		<div>V ^ i c ^: K</div> <div>Sárosi Márton</div>	<div>T ^ ^ i \ a ^ i K</div> <div>Biatorbágy Város Önkormányzata</div>