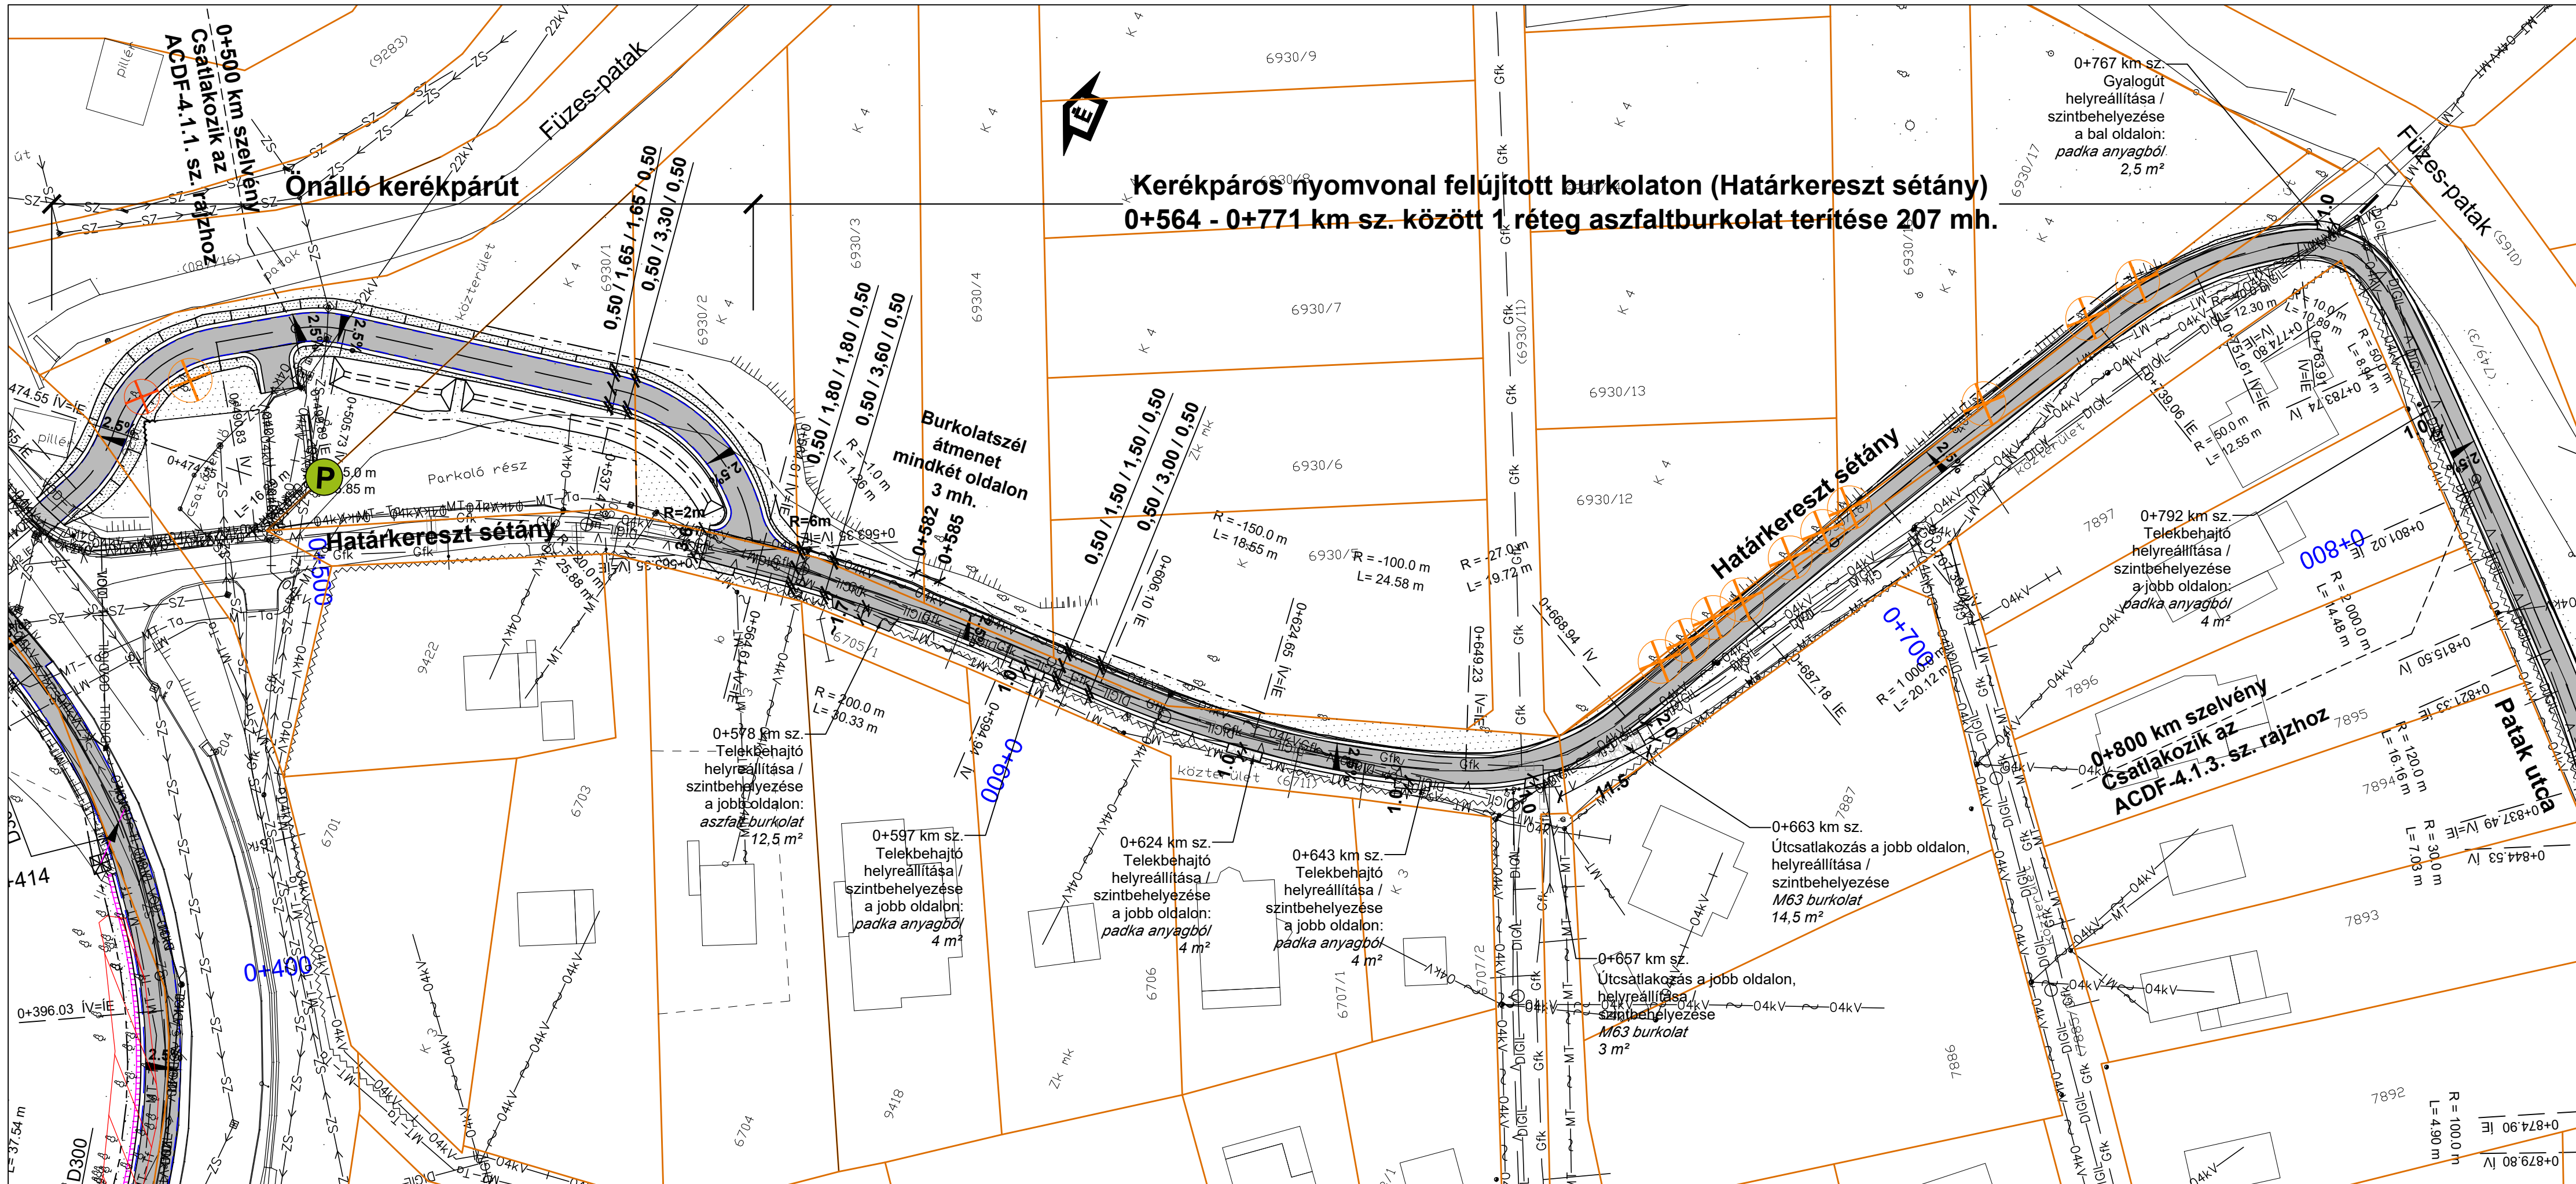




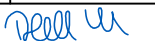
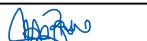
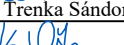
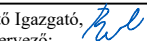
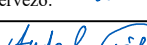
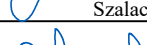
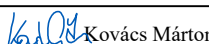
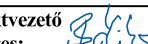
Jelmagyarázat:

- Aszfalt burkolat
- M63 burkolat
- Beton burkolat
- Kerti szegély
- Kiemelt szegély
- Süllyesztett szegély
- Meglévő csőáteresz
- Tervezett csőáteresz
- Kisajátítási határ

	Kivágandó fák (d=10-20 cm)		
	Kivágandó fák (d=21-40 cm)		
	Kivágandó fák (d=41-60 cm)		
	Kivágandó fák (d=61-80 cm)		
	Meglévő lombos/örökzöld fa		
	Bozótirtás		
	Fás-cserjés terület irtása		
	Meglévő, megmaradó fás-cserjés terület		
	Megmaradó fás-cserjés terület		
	Javaolt kerékpáros pihenőhely		
	Építés alatt védendő fa		
	Tervezett fasor		
	Tervezett gyepfelület sík területre		
	Tervezett gyepfelület rézsűre		

VEZETÉK MEGNEVEZÉSE		MEGLÉVŐ	
Elektromos légvezeték 132 kV	—132kV—	132kV	—132kV—
Elektromos légvezeték 22 kV	—22kV—	22kV	—22kV—
Elektromos légvezeték 0,4kV	—04kV—	04kV	—04kV—
Elektromos földkábel 0,4kV	—04kV—	04kV	—04kV—
Közvilágítási vezeték	—KZV—	KZV	—KZV—
Távközlési alépitmény Magyar Telekom Nyrt.	—MT—	Ta	—MT—Ta
Távközlési földkábel Magyar Telekom Nyrt.	—MT—	Tf	—MT—Tf
Távközlési légvezeték Magyar Telekom Nyrt.	—MT—	MT	—MT—MT
Távközlési alépitmény DIGI Kft.	—DIGI—	Ta	—DIGI—Ta
Távközlési légvezeték DIGI Kft.	—DIGI—	DIGI	—DIGI—DIGI
Távközlési alépitmény VODAFONE Zrt.	—VOD—	Ta	—VOD—Ta
Távközlési légvezeték VODAFONE Zrt.	—VOD—	Ti	—VOD—Ti
Gázvezeték középnyomású	—Gfk—	Gfk	—Gfk—Gfk
Vízvezeték	—V—	V	—V—V
Szennyvízvezeték gravitációs	—SZ—	SZ	—SZ—SZ
Szennyvízvezeték nyomott	—SZ—	SZ	—SZ—SZ

A terv adatai EOV rendszerben vannak és EOMA alapszintre vonatkoznak.

Megrendelő:		MAGYAR KÖZÚT NZRT. 1024 Budapest, Fényes Elek u. 7-13. Telefon: (1) 819-9000, Fax: (1) 819-9540 Web: www.kozut.hu E-mail: info@kozut.hu	
Tárgy: A 2020-2024 évekhez kapcsolódóan, országos közúthálózaton történő fejlesztési és felújítási munkák tervezési feladatainak ellátására keretmegállapodások megkötése 3 részben - Közép-Magyarország régió, 29. versenyajánlítás 4. rész, Budapest-Balaton (BUBA) kerékpárút, Biatorbágy patakpart kerékpárút tervezési feladatai			
Szerződés száma:	KB-2021/1001265/001/00	Megrendelő száma:	KOZ-6428/37/2021
Tervezői konzorcium:			
RODEN Kft. - BOKÚT Kft. Közös Ajánlattevők			
Konzorcium vezető:		Konzorcium tag:	
Konzorcium vezetői tervszám:			
RODEN Mérnöki Iroda Kft. 1089 Budapest VIII., Villám u. 13. Telefon: (06-1) 814 97 00/814 97 03 E-mail: roden@roden.hu Web: www.roden.hu		BOKÚT Terv Mérnök és Vállalkozó Kft. 76323 Balatonszemes, Rögös út 5. 3. em. 7. Tel.: +36-20/979-1590, +36-7/336-1750, fax: +36-7/336-1791, E-mail: bokut@bokut-terv.hu	
Ügyvezető Igazgató, General projektvezető:	 Trenka Sándor	Ügyvezető Igazgató, Ellenőrző:	 Major Zoltán
Komplex iroda igazgató Felelős tervező:	 Kovács Márton	Ügyvezető Igazgató, Vezető Tervező:	 Bokker István
		Tervező:	 Antal Gábor
Ellenőrző:		Tervező:	 Szalasi Tóth Judit
			 Deák Miklós
Tervezési szakasz:			
Budapest-Balaton (BUBA) kerékpárút , Biatorbágy patakpart			
Szakasz tervező:		RODEN Mérnöki Iroda Kft.	Munkaszám:
			2135/2
Projektvezető:	 Kovács Márton KE-K 13-1149	Projektvezető helyettes:	 Bálint Lajos
Ellenőrző:	 Major Zoltán KE-K 01-0397	Ügyvezető Igazgató:	 Trenka Sándor KE-K 13-1149
Szakág:			
ÚTÉPÍTÉS, VÍZÉPÍTÉS, FORGALOMTECHNIKA, NÖVÉNYTELEPÍTÉS			
Szaktervező:		RODEN Mérnöki Iroda Kft.	Munkaszám:
			2135/2
Tervfázis:	Engedélyezési terv		Ellenőrző:
			 Major Zoltán KE-K 01-0397
Megnevezés:	Általános helyszínrajz		Felelős tervező:
			 Kovács Márton KE-K 13-1149
Létesítmény:	Biatorbágy patakpart kerékpárút, 0+500 - 0+800 km sz. között		Tervező:
			 Medveczky Edina KE-K 13-9728
Szakasz:	Tervjel:	Rajzszám:	Tf:

