

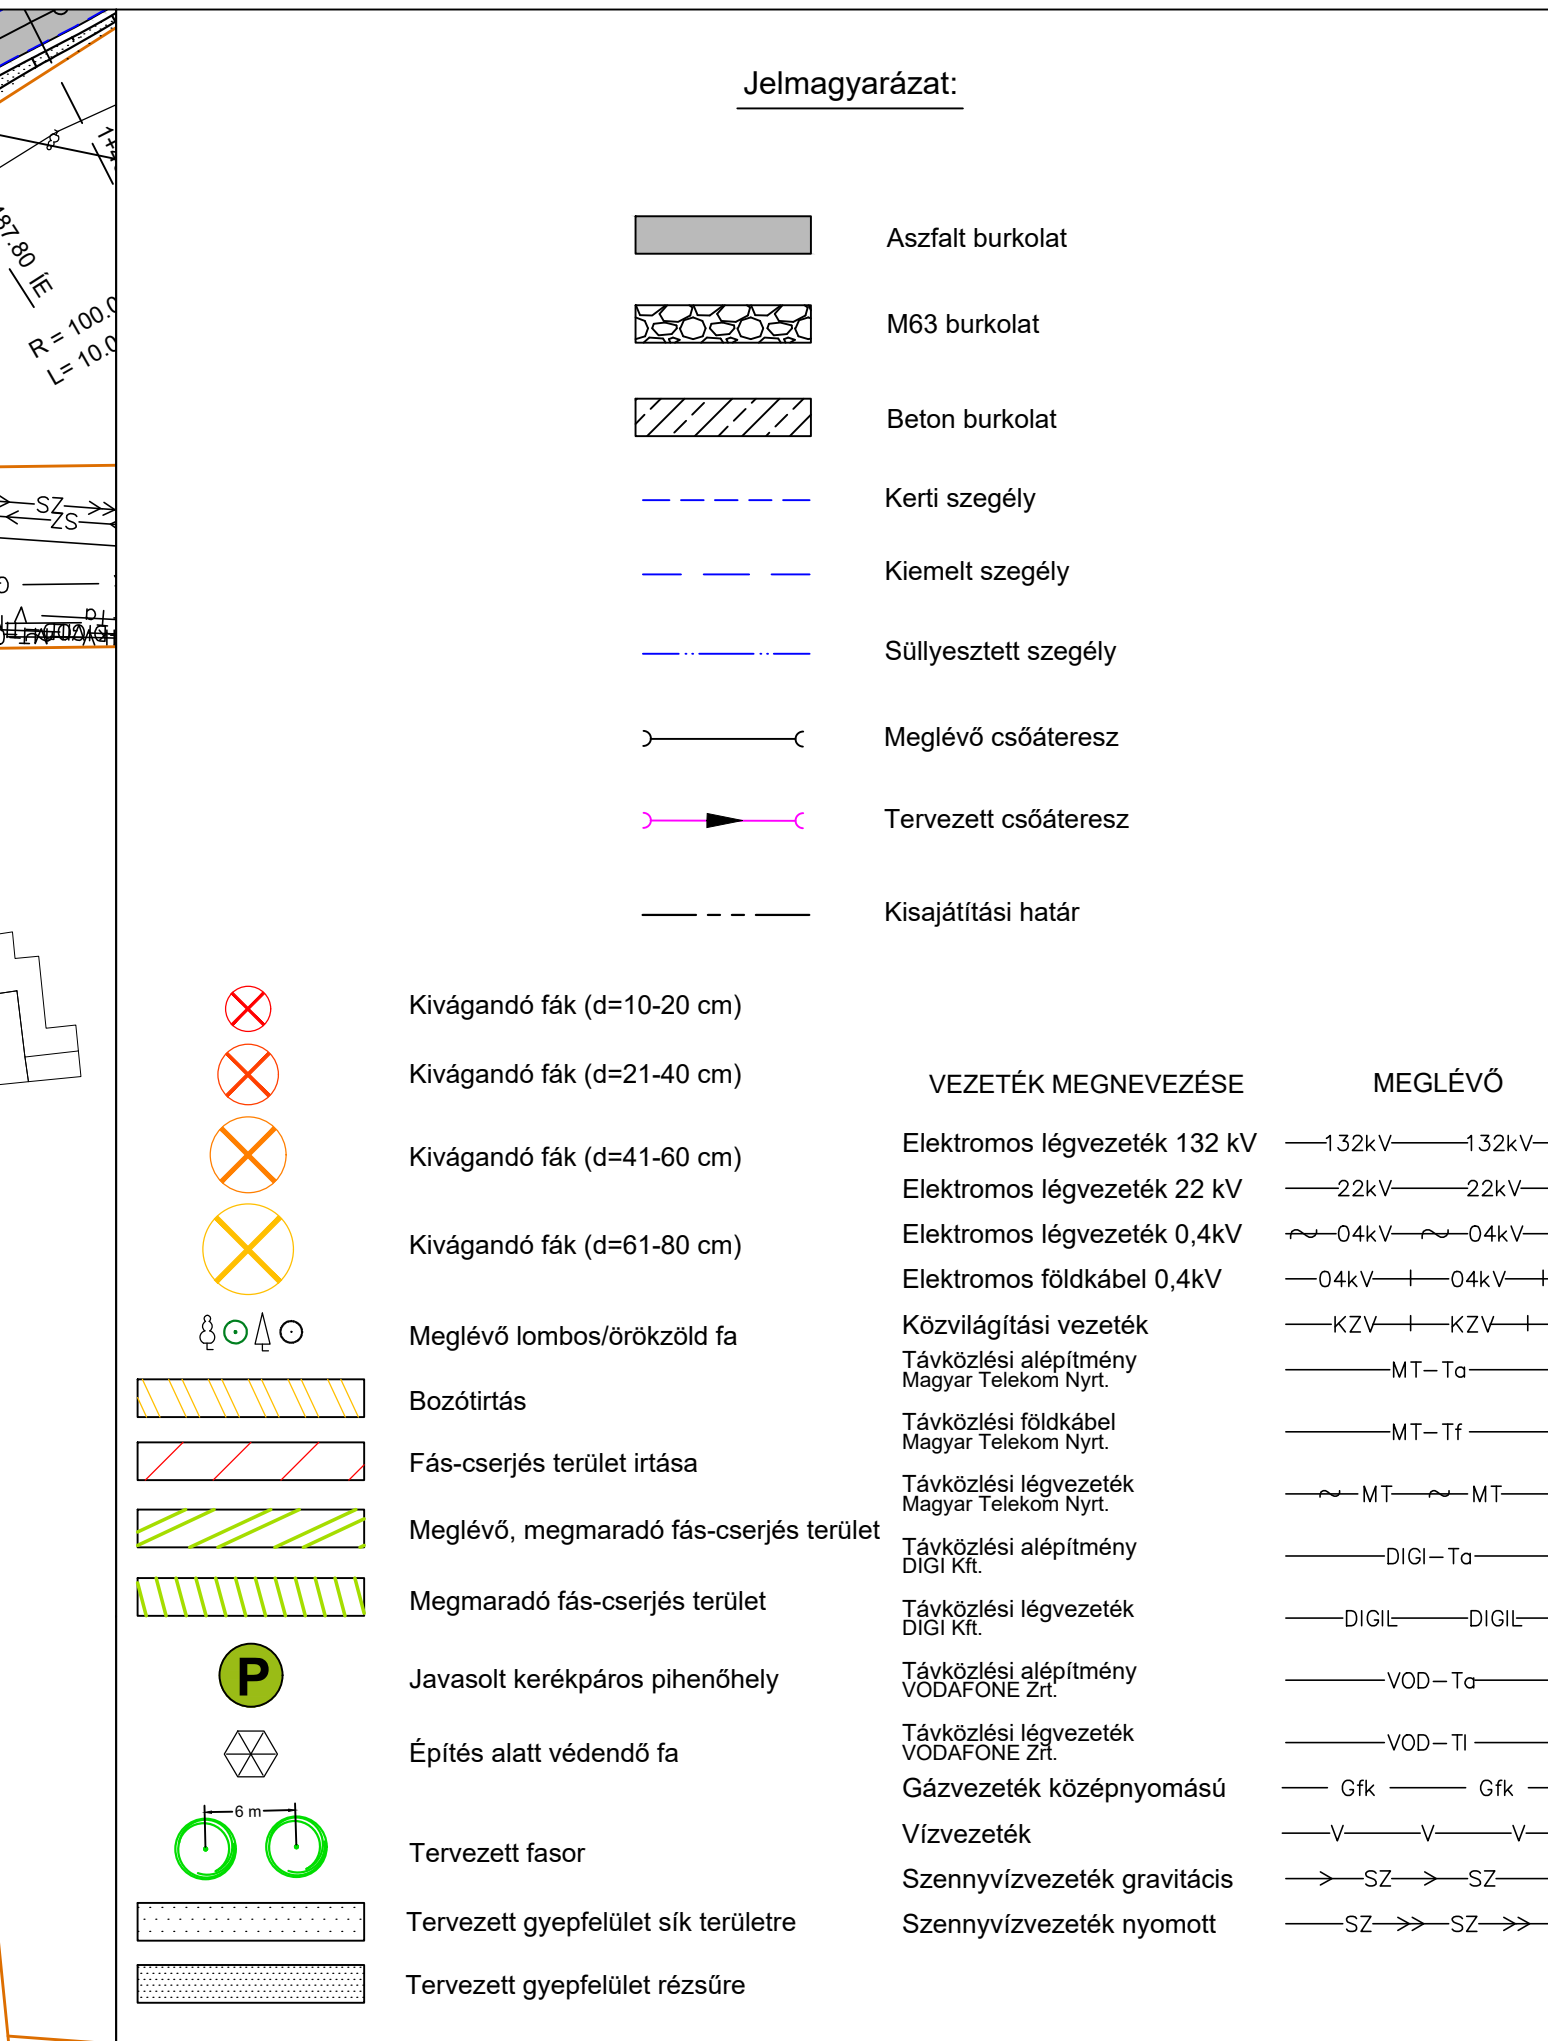
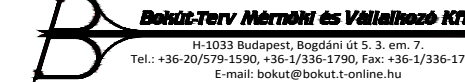
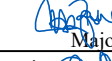
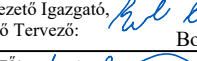
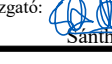
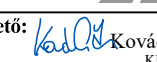


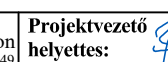

A terv adatai EOV rendszereknek és MMA alapszintű vonatkozásuk.

Megrendelő:			
			
MAGYAR KÖZÚT NZRT. 1024 Budapest, Fényes Elek u. 7-13 Web: www.kozut.hu Telefon: (1) 819-9000, Fax: (1) 819-9540 Email: info@kozut.hu			
Tárgy: A 2020-2024 évekhez kapcsolódóan, országos közúthálózatot történő fejlesztési és felújítási munkák tervezési feladatának ellátására kiterjedő megállapodások megkötése 3 részben - Közép-Magyarország régió, 29. versenynyitányítás 4. rész, Budapest-Balaton (BUBA) kerékpárút, Biatorbágy patakpart kerékpárút tervezési feladatai			
Szerződés száma: KB-2021/1001265/001/00	Megrendelő száma: KOZ-6428/37/2021		
Tervezői konzorcium: RODEN Kft. - BOKÚT Kft. Közös Ajánlattevők			
Ugyvezető Igazgató, Général projektvezető:  Trenka Sándor	Ugyvezető Igazgató, Ellenőr:  Major Zoltán	Ugyvezető Igazgató, Vezetői Tervező:  Bokker István	Ellenőr:  Szalasi Tibor Judit
Komplex iroda igazgató Felsőbbi tervező:  Kovács Márton	Ünverezeti iroda igazgató:  Szentfi Zoltán	Tervező:  Antal Gábor	Tervező:  Desik Miklós
Tervezési szakasz: Budapest-Balaton (BUBA) kerékpárút , Biatorbágy patakpart			
Szakasz tervező:  RODEN Mérnöki Iroda Kft.		Munkasám: 2135/2	
Projektvezető:  Balázs Lajos	Projektivetvő helyettes:  Balázs Lajos	Ellenőr:  Major Zoltán	Ugyvezető Igazgató:  Trenka Sándor
Szájak: KÉ.K. 13-11-09 KÉ.K. 01-02-07			
ÜTÉPÍTÉS, VÍZÉPÍTÉS, FORGALOMTECHIKA, NÖVÉNYTELEPÍTÉS			
Szaktervező:  RODEN Mérnöki Iroda Kft.		Munkasám: 2135/2	
Tervfázis: Engedélyezési terv		Ellenőr:  Major Zoltán	
Megnevezés: Általános helyszínrajz		Feladás tervező:  Kovács Márton	
Létesítmény: Biatorbágy patakpart kerékpárút, 0+800 - 1+400 km sz. között		Tervező:  Medveczy Edina	
Szájak: Tervjet: Rajzsám: TI: Verzió: Tervező: Hársági Bálint		Tervező: Bruckmann-Dorn Kata	
Dátum: 2022. szeptember		Mértarány: M=1:500	
		Fájlnév: ACDF_04_01_E.02.dwg	

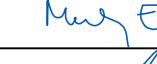