

KÜLTERÜLETI (ZÁRTKERTI) PÁLYÁZATI ADATLAP

Biatorbágy Város Önkormányzata Képviselő-testületének az Összefogás Építési Alapból igényelhető támogatásról szóló 6/2018 (III. 30.) önkormányzati rendelete alapján igényelhető támogatásról

1. A pályázó szervezet neve:

Biatorbágyi Ürgehegyért Egyesület

2. A pályázó szervezet címe, telefonszáma:

Település: [REDACTED]

Irányítószám: [REDACTED]

Utca, házszám: [REDACTED]

Telefon: [REDACTED]

E-mail: [REDACTED]

3. A pályázó szervezet értesítési címe, telefonszáma:

Település: [REDACTED]

Irányítószám: [REDACTED]

Utca, házszám: [REDACTED]

Telefon: [REDACTED]

E-mail: [REDACTED]

4. A pályázó szervezet működési formája, bírósági bejegyzésének száma:

2. leíró egyesület 13-02-0007759

5. A pályázó törvényes képviselőjének neve, telefonszáma:

Képviselő neve: Ambros Beata

Telefon: [REDACTED]

E-mail: [REDACTED]

6. A megpályázott munka megvalósításának várható ideje, ütemezése:

Kezdési időpont: 2020. október 1.

Befejezési időpont: 2020. október 30.

7. A megpályázott munka megvalósításának pénzügyi mutatói:

A megvalósításhoz szükséges teljes összeg (Ft): 6.697.500 Ft

A megvalósításhoz meglévő saját forrás összege (Ft): 1.004.625 Ft

A megvalósításhoz most kért támogatás összege (Ft): 5.692.875 Ft

Tisztelt Pályázó!

Az Összefogás Építési Alapból igényelhető támogatásra irányuló, az Ön által benyújtott pályázat a közpénzekből nyújtott támogatások átláthatóságáról szóló 2007. évi CLXXXI. törvény hatálya alá tartozik, mivel Biatorbágy Város Önkormányzat költségvetéséből Biatorbágy Képviselő-testülete pályázati eljárása során, illetve nem pályázati úton odaítélhető támogatásról van szó. A fent említett törvény 14. §-ában előírtaknak megfelelően a mellékelt nyilatkozat beszerzéséről gondoskodnunk kell.

Kérjük szíveskedjen a megfelelő részt kitölteni, és minden esetben aláírva a pályázathoz mellékelni, mivel a nyilatkozat csatolása nélkül a pályázat a 2007. évi CLXXXI. törvény értelmében érvénytelen! A kitöltéshez segítséget nyújt, a nyilatkozat hátoldalán található tájékoztató.

NYILATKOZAT**Az Összefogás Építési Alapból igényelhető támogatásra****kiírt pályázaton**

a közpénzekből nyújtott támogatások átláthatóságáról szóló 2007. évi CLXXXI. törvény 14. §-a alapján

Kérjük, szíveskedjen a nyilatkozatot olvashatóan, nagybetűkkel kitölteni! Olvassa el a hátoldalon található tájékoztatót a jogszabály tartalmáról!

1. PÁLYÁZÓ ADATAI

Pályázó személy/szervezet

neve:

Biatorbágyi Ürgehegyért Egyesület.

lakcím, születési hely, idő:

2. NYILATKOZAT

A közpénzekből nyújtott támogatások átláthatóságáról szóló 2007. évi CLXXXI. törvény alapján velem szemben érintettség, összeférhetetlenség

☐ fenn áll.

☒ nem áll fenn.

Az érintettség, összeférhetetlenség alapjául szolgáló körülmények leírása:

Nyilatkozom, hogy közpénzekből nyújtott támogatások átláthatóságáról szóló 2007. évi CLXXXI. törvény rendelkezéseinek eleget tettem érintettségemmel kapcsolatban, illetve összeférhetetlenségem megszüntetése érdekében.

3. KITÖLTÉS DÁTUMA ÉS ALÁÍRÁS

Kitöltés dátuma: 2020 - 06.05

Aláírás: Ambrus Beata

Költségvetés a Biatorbágy Ürgehegyen történő napelemes közvilágítási lámpák telepítésére.									
<u>Helyszín</u> : 2051 Biatorbágy, Ürgehegy Szüretelők útja teljes hosszában.									
Munkanem		Kandeláberek helyszinre szállítása,kandeláberek helyének kijelölése,területrendezés,földmunkák, kandeláberek telepítése és beüzemelése, területrendezés.							
Sorszám		Tétel leírása	Mennyiség	Egység	Anyag egység ár	Díj egységár	Anyag összesen	Díj összesen	Teljes díj
					Ft	Ft	Ft	Ft	Ft
						Bruttó	Bruttó	Bruttó	Bruttó
1		Kandeláberek ára: (talajcsavarokkal,oszloppal,lámpával,akkumulátorral,teljes telepítéssel)	21	db	0	317.500	0	6.667.500	6.667.500
2		Kandeláberek helyszire szállítása a gyártó által.	1	db	0	30.000	0	30.000	30.000
3		Kandeláberek helyének kijelölése az Önkormányzat Műszaki Osztályának segítségével	1	db	0	0	0	0	0
4		A kadeláberek helyének kaialkítása, fűnyírás , földmunkák. (Biatorbágyi Ürgehegyért Egyesület tagsága által)	1	db	0	0	0	0	0
5		Talajcsavar fogadók telepítése a kivitelező által.	21	db	0	0	0	0	0
6		Kandeláberek telepítése és beüzemelése a kivitelező által.	21	db	0	0	0	0	0
7		Kandeláberek környezetének helyreállítása. (Biatorbágyi Ürgehegyért Egyesület tagsága által)	1	db	0	0	0	0	0
		Bruttó összesen :							6.697.500

Biatorbágyi Ürgehegyért Egyesület
2051.Biatorbágy Oportó utca 33.

Tárgy: Pályázati melléklet,
Biatorbágy Város Önkormányzata által kiírt Összefogás Építési Alapból igényelhető támogatásra.

1.3. Anyag és munkaszükséglet.

Munkaszükséglet

Anyagszükséglet

Kandeláberek helyének kijelölése, az Önkormányzat Műszaki Osztályának segítségével.	jelölő karók,
Az oszlopok helyének előkészítés, fűnyírás, talajelőkészítés,	kézi szerszámok,
Talajcsavar telepítése a kivitelező által	Talajcsavarok,

Biatorbágy 2020. 06. 05.

Biatorbágyi Ürgehegyért Egyesület
2051 Biatorbágy. Oportó utca 33.
Adószám: 19235705-1-13



Ambrus Beáta

Biatorbágyi Ürgehegyért Egyesület Elnöke

Biatorbágyi Ürgehegyért Egyesület
2051.Biatorbágy Oportó utca 33.

Tárgy: Pályázati melléklet,
Biatorbágy Város Önkormányzata által kiírt Összefogás Építési Alapból igényelhető támogatásra.

1.4. A munka elkészülésének tervezett kezdete és befejezési időpontja.

A Biatorbágy Város Önkormányzata által kiírt Összefogás Építési Alapból igényelhető külterületi (zártkerti) pályázatunk megvalósulásának tervezett időpontjai a következők.

A munkavégzés megkezdésének tervezett időpontja: 2020.október 1.

A munkavégzés befejezésének tervezett időpontja: 2020. október 31.

A munkavégzés kezdete függ a gyártó felé történő megrendelés időpontjától.
A kandeláberek gyártási ideje 12-13 hét. A kivitelezés ütemezve ,az elkészülés utáni héten megkezdődik.

Biatorbágy 2020. 06. 05.

Biatorbágyi Ürgehegyért Egyesület
2051 Biatorbágy. Oportó utca 33.
Adószám: 19235705-1-13


Ambrus Beáta

Biatorbágyi Ürgehegyért Egyesület Elnöke

A Biatorbágyi Ürgehegyen történő napelemes közvilágítási lámpák munkálatainak részletes leírása.

Helyszín: Biatorbágy Ürgehegy Szüretelők útja. (Teljes hosszában)

A Biatorbágyi Ürgehegyen az állandó kint tartózkodók száma az elmúlt években nagymértékben megnövekedett, és elkerülhetetlenné vált, bizonyos infrastrukturális fejlesztés lakókörnyezetünkben. Ennek elősegítése céljából hoztuk létre egyesületünket, aminek első céljaként az Ürgehegy közvilágításának fejlesztését határoztuk meg, több mint 90 tagtársunkkal együtt. Ennek okán szeretnénk benyújtani pályázatunkat az idei évben, az Összefogás Építési Alapból igényelhető külterületi (zártkerti) pályázati támogatásra.

Általános műszaki leírás napelemes kandeláberek talajcsavaros rögzítéssel történő telepítéséhez.

A Vilatti-Tech Kft. 2015 óta foglalkozik napelemes kandeláberek telepítésével az egész ország területén.

A kezdetekben a hagyományos betongyámos rögzítéssel telepítették közvilágítási lámpákat. A betongyámos telepítés külterületen gépi, belterületen a legtöbb esetben kézi talajkiemeléssel történt, mivel az esetleges, vagy biztos közművonalak miatt a gépi talajkiemelés nem biztonságos.

Hátrányai a betongyámos kandelábereknek:

- kézi, vagy gépi talajkitermeléssel jár, ahol sok esetben a keletkező talajtöbbletet el kell szállítani;
- időigényes;
- a betonozás nem igazán környezetbarát technológia;
- az építmény esetleges jövőbeni áthelyezése csak új betongyám készítésével lehetséges. (a régit vagy ki kell bontani, vagy ott marad)

2015 év végén tesztelték először a KRINNER talajcsavarokat, elsőként Cserszegtomajon, nagyon nagy sikerrel: első próbálkozásként, egy nagyon szétszórt telepítési igénnyel 1 nap alatt 40 db napelemes kandeláber komplett telepítését, beüzemelését végezték el, ahová azóta is többször telepítettek, illetve az időközben áttervezett parkok, útszakaszok miatti az áthelyezéseket is könnyedén megoldották.

A Vilatti-Tech Kft. az elmúlt 5 év során több mint 1000 darab Napelemes kandelábert telepített Magyarországon teljes területén

Előnyei napelemes kandelábereknek.

- nincs talajkiemelés és ezzel járó szállítási költség;
- nagyon gyors telepítés, akár 40 kandeláber kompletten 1 nap alatt;
- bármikor áthelyezhető: a csavar többszöri ki-, és behajtást kibír;
- a betonozással legalább megegyező terhelhetőség;
- időtálló tűzi horganyozás: a Balatonba is lehajtjuk pl. stégek tartószerkezetének.
- Nincs üzemelési költség az üzembentartónak.
- 5 évente kell akkumulátort cserélni a lámpákban. (egy akkumulátor ára: 50.000 Ft/bruttó)

A munkafolyamatok részletes leírása:

A munkafolyamatok ezen közvilágítási eszközöknél mondhatók a legrövidebbnek és leggyorsabbnak.

1. A Biatorbágyi Önkormányzat által kiírt Összefogás Építési Alapból elnyert és a Biatorbágyi Ürgehegyért Egyesület önrészi forrásából megvásárolható közvilágítási lámpák mennyiségének meghatározása után, A Biatorbágyi Önkormányzat Műszaki Osztályának útmutatásai alapján, a közvilágítási lámpatestek helyének meghatározását el kell végezni a Szüretelők útja mentén. A Közvilágítási lámpahelyeket jól látható és egyértelmű módon kell megjelölni a kivitelező számára.
2. A lámpatestek helyének meghatározása után, a kivitelező számára a lámpahelyetek meg kell tisztítani, az elburjánzott aljnövényzetet el kell távolítani, az esetleges törmeléket vagy szemetet el kell távolítani a lámpahelyekről. A telepítési helyszíneket teherautóval jól megközelíthető állapotba kell hozni. A lámpahelyek megtisztítását a Biatorbágyi Ürgehegyért Egyesület tagsága közös munkával elvégzi.
3. A lámpatesteket a kivitelező munkatársai a kivitelezés helyszínére szállítják a gyártóegységekből. Ezeket 6,5 méter platóhosszúságú, 7,5 tonna teherbírású teherautókkal végzik el. A helyszínre történő behajtásnak nincs közúti akadálya, útvonalengedély nem szükséges hozzá.
4. A Biatorbágyi Önkormányzat Műszaki Osztálya által előre meghatározott helyre és a Biatorbágyi Ürgehegyért Egyesület tagsága által megtisztított területen, a kivitelező cég munkatársai megkezdik az úgynevezett Talajcsavarok elhelyezését a földben. Ezt beütéses, vagy behajtásos módszerrel végzik el. Ez függ a talaj keménységétől és talaj szerkezetétől is. Minden esetben a legnagyobb biztonságot adó módszert lesz kiválasztva. Ezekhez a talajcsavarokhoz rögzítik a közvilágítási kandelábereket. A kandeláber mérete egy előzetes helyszíni mérési munkálat után lett kiválasztva. A kandeláberek hatékony működésénél, figyelembe kellett venni az útszakasz megvilágítási területét, felületét, és jellegét. (pl. közút, gyalogút, park, ipari út, parkoló, sétány, stb.)
Fontos volt a forgalom jellegét, és a ritka közlekedési járműveket is szem előtt tartani. (kukásautó, szennyvízes autó, daru, mixer, stb)
Ezeknek figyelembe vétele után tett 2 árajánlatot a gyártó Egyesületünk részére a megfelelő közvilágítási eszközökre.
5. A kandeláberek telepítése és felrögzítése a talajcsavarokra történik meg. A már biztosan rögzített kandeláberekre, a kivitelező felhelyezi a kiválasztott lámpatesteket. Ezután elvégzi az elektromos bekötéseket, és beállítja a kért ténykedéseket a lámpákon. A világítótestek és a kandeláberek részletes leírását a pályázati anyag tartalmazza. A kivitelezés átadása előtt szeretnék kérni, a Biatorbányi Önkormányzat Műszaki Osztályával közösen egy műszaki ellenőrzést és egy műszaki átvételt is.

6. A munkaterület átadás-átvétele után, a Biatorbágyi Ürgehegyért Egyesület tagsága közös munkájával a munkaterület rendbetételét elvégzi. (talajkiegyenlítés, a munkakörnyezet rendbetételét).

Biatorbágy 2020. 06. 05.

Biatorbágyi Ürgehegyért Egyesület
2051 Biatorbágy, Oportó utca 33.
Adószám: 19235705-1-13



Ambrus Beáta

Biatorbágyi Ürgehegyért Egyesület Elnöke





VÁROS POLGÁRMESTERI HIVATAL

MŰSZAKI OSZTÁLY

2051 Biatorbágy, Baross Gábor utca 2/a. Telefon: 06 23 310-174/233 mellék
Fax: 06 23 310-135 E-mail: muszak@biatorbagy.hu www.biatorbagy.hu

K é r e l e m

Közútkezelői hozzájárulás megadása iránt

Illetékbélyeg helye

(3000 Ft)

A kérelmező adatai:

Név (cég neve):

Biatorbágyi Ürgehegyért Egyesület

A kérelem célja:

Biatorbágy Ürgehegyen az Építési Alapból igényeltető Tanácsadástól Napelmenes Közvilágítási Lámpák Telepítése a Sünvetelők útján.

A közút igénybevételeinek

a) helye:

Biatorbágy Sünvetelők útja teljes hosszában

b) célja:

Napelmenes Közvilágítási Lámpák Telepítése.

c) tervezett időpontja (-tól -ig):

2020. 10. 01. - 2020. 10. 30. is.

Biatorbágy, 2020. év június hó 5. nap

Biatorbágyi Ürgehegyért Egyesület
2051 Biatorbágy, Oportó utca 33.
Adószám: 19235705-1-13

amens Beata

Tájékoztatás és kitöltési útmutató:

- Csatolandó melléletek:
 - × 2. pld. vázlat a használandó területről, ill. tervdokumentáció
 - × szakhatósági állásfoglalások (közműnyilatkozatok)
- A bejelentőlapot kérem olvashatóan és egyértelműen kitölteni.
- A bejelentő lapot az Ügyfélszolgálaton kell leadni.

A
BIATORBÁGYI ÜRGEHEGYÉRT EGYESÜLET
ALAPSZABÁLYA

I./ Az EGYESÜLET (továbbiakban Egyesület) adatai

- a./ Az Egyesület neve: **Biatorbágyi Ürgehegyért Egyesület**
Rövidített elnevezése: nincs
- b./ Az Egyesület székhelye: 2051 Biatorbágy, Oportó utca 33.
- d./ Az Egyesület Elnöke: **Ambrus Beáta** – [REDACTED]
- e./ Az Egyesület teljes vagyona, valamint ezen vagyon hozadékai az egyesületi célok megvalósításának finanszírozására és az Egyesület működési költségeinek fedezésére használhatóak fel. Az Egyesület a tartozásaiért saját vagyonával felel.
- f./ Az Egyesület alapításának időpontja: **2019.** Biatorbágy. Határozatlan időre jött létre.
- g./ Az Egyesület nyitott, ahhoz mind magyar, mind külföldi jogi vagy természetes személy csatlakozhat, ha az Alapszabályban foglaltakat elfogadja, illetve tudomásul veszi és az Egyesület vagyonának bármilyen módon (készpénzzel vagyoni értékű jogokkal, ingó vagy ingatlan vagyontárgyakkal stb.) gyarapítja. A csatlakozási szándékot írásban kell bejelenteni, annak elfogadásáról az Elnökség dönt.
- h./ Az Egyesület képviselőjére jogosult: Ambrus Beáta Elnök
- i./ Az Egyesület jogállása: önálló jogi személy.

II. Az Egyesület célja:

Biatorbágy Ürgehegy fenntartható és épített, valamint természeti környezetének fejlesztése, ideértve az infrastruktúrális beruházások megvalósításához szükséges lakossági összefogás megteremtését, tájharmonia helyreállítását, a természeti kincsek, a hagyományos épületek, pincék és növényzet megőrzését, a környezetvédelem megőrzését. A tulajdonosok és a lakóközösség érdekvédelme, valamint a bűnmegelőzés elősegítése.

Az Egyesület tevékenysége, programjai bárki számára hozzáférhetőek.

III. Az Egyesület tagjai

- 3.1. Az Egyesület tagja lehet bármely természetes személy, jogi személy, jogi személyiség nélküli gazdasági társaság, valamint ezek jogi személyiséggel nem rendelkező szervezete, amennyiben az Egyesület céljaival és működési elveivel egyetért és elfogadja az Alapszabályt.
- 3.2. A leendő tag belépési szándékát az Egyesület elnökségének („Elnökség”) jelelheti be. A tag nyilvántartásba-vételéről az Egyesület közgyűlése („Közgyűlés”) dönt.

Lipták Eszter
[Signature]
2019

- 3.3. Az Egyesület tagjai tagsági díjat fizetnek. A tagsági díj mértékét aktuálisan az évi Közgyűlés határozza meg. A tagdíjat a tagok minden hónap 10.-ig kötelesek megfizetni az Egyesület házi pénztárába történő befizetéssel. A tagdíj mértékének emeléséről egyebekben a Közgyűlés dönt.
- 3.4. A tagok jogai:
- Javaslattevési és szavazati joggal rendelkeznek az Egyesület döntést igénylő ügyeiben,
 - Választhatók tisztségekre és megválasztják a tisztségviselőket.
 - Részt vesznek és véleményt alkothatnak az Egyesület rendezvényein,
 - Jogosultak az Egyesület szolgáltatásait igénybe venni,
 - Kötelesek az alapszabályban meghatározott tagi kötelezettségek teljesítésére.
 - Nem veszélyeztethetik az egyesület céljának megvalósítását és az egyesület tevékenységét.
 - Kötelesek tagdíjat fizetni.
- 3.5. Az Egyesületi tagság megszűnik:
- a tag kilépésével,
 - a tagsági jogviszony Egyesület általi felmondásával,
 - a tag kizárásával,
 - a tag halálával vagy jogutód nélküli megszűnésével.
- 3.6. Ha az Alapszabály a tagságot feltételekhez köti, és a tag nem felel meg ezeknek a feltételeknek, az egyesület a tagsági jogviszonyt harmincnapos határidővel írásban felmondhatja. A felmondásról az Egyesület Közgyűlése dönt.
- 3.7. Ha a tag 3 hónapig nem fizet tagdíjat részére az Elnökség felszólító levelet küld. Ha a tag felszólításának kézhezvételét követő harminc (30) napon belül sem egyenlíti ki tagdíj-tartozását tagsági jogviszonya felmondásra kerül. A felszólításban a tagot a fizetési kötelezettség ismételt elmulasztásának jogkövetkezményére - nevezetesen a megadott határidő eredménytelen eltelté esetén tagsági viszonyának megszüntetésére - figyelmeztetni kell.
- 3.8. A tagnak jogszabályt, az Egyesület Alapszabályát vagy közgyűlési határozatát súlyosan vagy ismételten sértő magatartása esetén a Közgyűlés - bármely egyesületi tag vagy egyesületi szerv kezdeményezésére - a taggal szemben kizárási eljárást folytathat le.

A kizárási eljárás részletes szabályai:

(a) A tagnak jogszabályt, az Egyesület alapszabályát vagy közgyűlési határozatát súlyosan vagy ismételten sértő magatartása esetén a közgyűlés - bármely egyesületi tag vagy egyesületi szerv kezdeményezésére - a taggal szemben kizárási eljárást folytathat le. Az eljárás során biztosítani kell a tag személyes meghallgatását és lehetőséget kell adni számára a védekezésre.

(b) A tag kizárását kimondó határozatot írásba kell foglalni és indokolással kell ellátni; az indokolásnak tartalmaznia kell a kizárási alapjául szolgáló tényeket és bizonyítékokat, továbbá a jogorvoslati lehetőségről való tájékoztatást. A kizárási határozatot a taggal közölni kell.

(c) A határozatot az érdekelt a kézbesítéstől számított 30 napos jogvesztő határidővel a bírósághoz benyújtott keresettel megtámadhatja.

Dr. József Pálinka
12

3.9. A tagsági jogviszony megszűnéséről az Közgyűlés határozatot hoz.

IV. Működési elvek, az Egyesület gazdálkodása és támogatása:

A tagok az Egyesület részére végzett tevékenységüket ellenérték nélkül látják el, de az Egyesület működtetése során felmerülő igazolt költségeik megtérítésére jogosultak.

Az Egyesület gazdálkodása során elért eredményét nem osztja fel, hanem azt a jelen Alapszabályban meghatározott tevékenységekre fordítja.

Az Egyesület könyvvezetésének, vagyonkimutatásának és a vagyonkezeléssel összefüggő egyéb technikai feladatoknak az ellátása érdekében külön szerződés szerint külső pénzügyi szervezetet, szakértőt bízhat meg térítés ellenében.

A fel nem használt kamatok és egyéb hozadékok, az induló tőkén kívül felajánlott pénzeszszegek – ha a felajánló kifejezetten így rendelkezik – az alaptőkéet növelik.

Az Egyesület támogatása történhet készpénzzel, illetve a célok elérését közvetlenül segítő szolgáltatások, vagyontárgyak felajánlásával. A nem pénzbeli adományok elfogadásáról az Elnökség dönt.

Az Egyesület javára befizetett hozzájárulás vagy teljesített szolgáltatás, közcélú adomány élvezi a hatályos adójogszabályok szerinti adókedvezményeket. Az Egyesülethez hozzájárulók nevét és a hozzájárulás mértékét – ha az adományozó másként nem rendelkezik – az Elnökség közzéteszi, lehetőségeihez mérten propagálja.

Az Egyesület bevételei:

- a. tagdíj
- b. gazdasági-vállalkozási tevékenységből (szolgáltatás nyújtásából) származó bevétel;
- c. a költségvetési támogatás:
 - a pályázat útján, valamint egyedi döntéssel kapott költségvetési támogatás;
 - az Európai Unió strukturális alapjaiból, illetve a Kohéziós Alapból származó, a költségvetésből juttatott támogatás;
 - az Európai Unió költségvetéséből vagy más államtól, nemzetközi szervezettől származó támogatás;
 - a személyi jövedelemadó meghatározott részének az adózó rendelkezése szerint kiutalt összege;
- d) az államháztartás alrendszeréből közszolgáltatási szerződés ellenértékeként szerzett bevétel;
- e) más szervezettől, illetve magánszemélytől kapott adomány;
- f) befektetési tevékenységből származó bevétel;
- g) az a)-f) pontok alá nem tartozó egyéb bevétel.

Az Egyesület vállalkozási tevékenységet kizárólag másodlagos jelleggel, csak céljainak megvalósítása érdekében, azokat nem veszélyeztetve végez. A gazdálkodás során elért eredmény a tagok között nem kerül felosztásra, azt az Egyesület kizárólag a céljai megvalósítására fordítja.

A célszerinti tevékenységből, illetve a vállalkozási tevékenységből származó bevételeket és ráfordításokat az Egyesület elkülönítve tartja nyilván.

Dr. Lipka Enikő
Egyesület elnöke
2019

V. Az Egyesület szervezete:

A Közgyűlés

5.1. Az Egyesület legfőbb döntéshozó szerve a Közgyűlés. A Közgyűlés a tagok összessége, amely az Egyesületet érintő minden kérdésben dönthet. A **Közgyűlés ülése nem nyilvános**; azon a tagokon és az ügyvezetésen kívül a Közgyűlés összehívására jogosult által meghívottak és a tanácskozási joggal rendelkező személyek vehetnek részt.

A közgyűlés helyszíne az Egyesület székhelye.

5.2. A Közgyűlés **kizárólagos hatáskörébe** tartozik:

- a) az alapszabály módosítása;
- b) az egyesület megszűnésének, egyesülésének és szétválásának elhatározása;
- c) a vezető tisztségviselő megválasztása, visszahívása és díjazásának megállapítása;
- d) az éves költségvetés elfogadása;
- e) az éves beszámoló - ezen belül az ügyvezető szervnek az egyesület vagyoni helyzetéről szóló jelentésének-elfogadása;
- f) a vezető tisztségviselő feletti munkáltatói jogok gyakorlása, ha a vezető tisztségviselő az egyesülettel munkaviszonyban áll;
- g) az olyan szerződés megkötésének jóváhagyása, amelyet az egyesület saját tagjával, vezető tisztségviselőjével, a felügyelőbizottság tagjával vagy ezek hozzátartozójával köt;
- h) a jelenlegi és korábbi egyesületi tagok, a vezető tisztségviselők és a felügyelőbizottsági tagok vagy más egyesületi szervek tagjai elleni kártérítési igények érvényesítéséről való döntés;
- i) a felügyelőbizottság tagjainak megválasztása, visszahívásuk és díjazásuk megállapítása;
- j) a választott könyvvizsgáló megválasztása, visszahívása és díjazásának megállapítása; és
- k) a végelszámoló kijelölése.

Azok a kérdések, amelyeket az Alapszabály vagy bármely jogszabály a Közgyűlés kizárólagos hatáskörébe utal.


5.3. A Közgyűlést az Elnökség évente **legalább egy alkalommal köteles** összehívni. A Közgyűlés összehívásáról, annak megkezdése előtt legalább tizenöt (15) nappal a napirendi pontok megjelölésével a tagoknak írásos meghívót kell küldeni.

A meghívónak tartalmaznia kell:

- a) az Egyesület nevét és székhelyét;
- b) az ülés idejének és helyszínének megjelölését;
- c) az ülés napirendjét.

A napirendet a meghívóban olyan részletességgel kell feltüntetni, hogy a szavazásra jogosultak a tárgyalni kívánt témakörökben álláspontjukat kialakíthassák.

A Közgyűlésen a szabályszerűen közölt napirenden szereplő kérdésben hozható

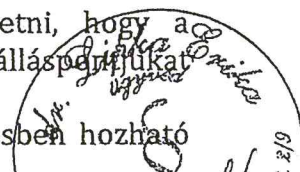

határozat, kivéve, ha valamennyi részvételre jogosult jelen van és a napirenden nem szereplő kérdés megtárgyalásához egyhangúlag hozzájárul.

A közgyűlési meghívó kézbesítésétől vagy közzétételétől számított, az alapszabályban meghatározott időn belül a tagok és az egyesület szervei a közgyűlést összehívó szervtől vagy személytől a napirend kiegészítését kérhetik, a kiegészítés indokolásával.

A napirend kiegészítésének tárgyában a közgyűlést összehívó szerv vagy személy jogosult dönteni. Ha a napirend kiegészítése iránti kérelemről a közgyűlést összehívó szerv vagy személy nem dönt vagy azt elutasítja, a közgyűlés a napirend elfogadásáról szóló határozat meghozatalát megelőzően külön dönt a napirend kiegészítésének tárgyában.

5.4. A közgyűlési meghívónak tartalmaznia kell azt a figyelmeztetést, hogy amennyiben az eredeti időpontra összehívott Közgyűlés határozatképtelen, úgy a későbbi időpontra összehívott megismételt Közgyűlést - az eredeti napirendben szereplő kérdések vonatkozásában - a megjelentek számára tekintet nélkül határozatképesnek kell tekinteni.

5.5. A közgyűlés ülésén a szabályszerűen közölt napirenden szereplő kérdésben hozható határozat, kivéve, ha valamennyi részvételre jogosult jelen van és a napirenden nem szereplő kérdés megtárgyalásához egyhangúlag hozzájárul.

5.6. Határozathozatal

A tagok vagy az alapítók a közgyűlés ülésén szavazással hozzák meg határozataikat.

A határozat meghozatalakor nem szavazhat az,

a) akit a határozat kötelezettség vagy felelősség alól mentesít vagy a jogi személy terhére másfajta előnyben részesít;

b) akivel a határozat szerint szerződést kell kötni;

c) aki ellen a határozat alapján pert kell indítani;


d) akinek olyan hozzátartozója érdekelt a döntésben, aki a jogi személynek nem tagja vagy alapítója;

e) aki a döntésben érdekelt más szervezettel többségi befolyáson alapuló kapcsolatban áll; vagy

f) aki egyébként személyesen érdekelt a döntésben.

5.7. A közgyűlés akkor határozatképes, ha azon a leadható szavazatok több mint felét képviselő szavazásra jogosult részt vesz. A határozatképességet minden határozathozatalnál vizsgálni kell. Ha egy tag vagy alapító valamely ügyben nem szavazhat, őt az adott határozat meghozatalánál a határozatképesség megállapítása során figyelmen kívül kell hagyni.

5.8. A Közgyűlés lefolytatásához levezető elnököt, jegyzőkönyvvezetőt és kettő hitelesítőt kell választani. Az ülésről felvett jegyzőkönyvnek tartalmaznia kell a jelenlévők nevét, a napirendi pontokat, a hozzászólások rövid tartalmát, a meghozott határozatokat, a szavazás eredményét. A Közgyűlés a szavazatok megszámlálásához 3 tagú szavazatszámoló bizottságot hoz létre titkos szavazással az Egyesület Közgyűlésén jelen lévő tagjai közül.

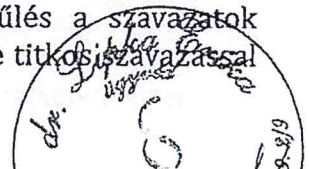

- 5.9. A tagok vagy az alapítók határozatukat a határozatképesség megállapításánál figyelembe vett szavazatok többségével hozzák meg. A tag szavazati jogát személyesen vagy meghatalmazott képviselője útján gyakorolhatja.
- 5.10. A Közgyűlés az éves beszámolót a fentiekben megjelölt általános szabályok szerint – azaz egyszerű szótöbbséggel hozott határozattal – fogadja el.
- 5.11. A Közgyűlés titkos szavazás útján dönt a személyi kérdésekről, valamint bármely más kérdésben, ha azt a szavazásra jogosultak 1/3-a indítványozza.
- 5.12. Az egyesület alapszabályának módosításához a jelen lévő tagok háromnegyedes szótöbbséggel hozott határozata szükséges.
Az egyesület céljának módosításához és az egyesület megszűnéséről szóló közgyűlési döntéshez a szavazati joggal rendelkező tagok háromnegyedes szótöbbséggel hozott határozata szükséges. Egyenlő szavazat esetén a kérdést elvetettnek kell tekinteni.
- 5.13. A közgyűlési határozatokat és az azokkal elfogadott, jogszabályi előírás alapján nyilvánosságra hozandó dokumentumokat az egyesület honlapján kell közzétenni.

VI. Az Elnökség, Elnök


- 6.1. Az Egyesület Elnöksége 3 tagból áll.
- 6.2. Az Elnökség tagjai: az Elnök, Gazdasági vezető, Egyesületi tag, akik külön Elfogadó nyilatkozatban nyilatkoznak arról, hogy a tisztséget elfogadják, valamint velük szemben sem összeférhetetlenségi, sem kizárási körülmény nem áll fenn.
- 6.3. Az Elnökség tagjait a Közgyűlés választja, titkos szavazással, öt (5) éves időtartamra.

A tagok :

Ambrus Beáta – Elnök
Tóth Edit – Gazdasági vezető
Pintér Katalin – Elnökségi tag




- 6.4. A mandátum bármely okból történő megszűnésekor a Közgyűlés új tagot választ.
- 6.5. Az Elnökség az Egyesület ügyintéző szerve. Saját ügyrendje alapján tevékenykedik. Az Elnökség az Elnök irányításával gondoskodik az Alapszabály betartásáról, a Közgyűlés döntéseinek végrehajtásáról, koordinálja a tagok tevékenységét.
- 6.6. Az Elnökség feladatkörébe tartozik
- a) az egyesület napi ügyeinek vitele, az ügyvezetés hatáskörébe tartozó ügyekben a döntések meghozatala;
 - b) a beszámoló elkészítése és azoknak a közgyűlés elé terjesztése;
 - c) az éves költségvetés elkészítése és annak a közgyűlés elé terjesztése;
 - d) az egyesületi vagyon kezelése, a vagyon felhasználására és befektetésére vonatkozó, a közgyűlés hatáskörébe nem tartozó döntések meghozatala és végrehajtása;
 - e) az egyesület jogszabály és az alapszabály szerinti szervei megalakításának és a tisztségviselők megválasztásának előkészítése;

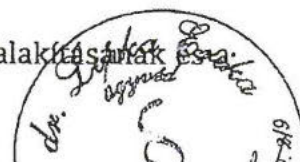

- f) a közgyűlés összehívása, a tagság és az egyesület szerveinek értesítése;
- g) az ügyvezető szerv által összehívott közgyűlés napirendi pontjainak meghatározása;
- h) részvétel a közgyűlésen és válaszadás az egyesülettel kapcsolatos kérdésekre;
- i) a tagság nyilvántartása;
- j) az egyesület határozatainak, szervezeti okiratainak és egyéb könyveinek vezetése;
- k) az egyesület működésével kapcsolatos iratok megőrzése;
- l) az egyesületet érintő megszűnési ok fennállásának mindenkor vizsgálat és annak bekövetkezte esetén az e törvényben előírt intézkedések megtétele; és
- m) az alapszabály felhatalmazása alapján a tag felvételéről való döntés.

- 6.7. Az Egyesületet a bíróság, más hatóságok és hivatalos szervek előtt, valamint más szervezetekkel és harmadik személyekkel szemben az Elnök képviseli. Akadályoztatása esetén ezzel az Alelnököt meghatalmazhatja.
- 6.8. Az Egyesület bankszámlája feletti rendelkezésre az Elnök és a számlavezető pénzügyintézet előtti eljárásra meghatalmazott Gazdasági vezető önálló aláírással rendelkezik.
- 6.9. Az Elnökség szükség szerint, de legalább negyedévente ülésezik. Az ülést a napirend közlésével az Elnök hívja össze, legalább nyolc (8) nappal megelőzően. Az Elnökség összehívását – a napirend megjelölésével – bármely Elnökségi tag kezdeményezheti. Amennyiben az Elnök nyolc (8) napon belül az összehívásról nem intézkedik, úgy a kezdeményező tag, vagy a tagok jogosultak az Elnökségi ülés összehívására.
- Ha az ülés nem szabályszerűen lett összehívva, az Elnökség határozatot csak akkor hozhat, ha valamennyi tag jelen van és a határozathozatal ellen senki sem tiltakozik. Az Elnökség ülése nyilvános.
- 6.10. Az Elnökség a határozatait a jelenlévő tagok egyszerű szótöbbségével, nyílt szavazással hozza. Az Elnökség az ügyrendjében meghatározott kérdésekben titkos szavazásról és minősített, kétharmados szótöbbséghez kötött határozathozatalról is rendelkezhet. Az Elnökség akkor határozatképes, ha legalább két tag jelen van. Szavazategyenlőség esetén a javaslat elvetettnek tekintendő.
- 6.11. Az Elnökség évente egyszer a rendes Közgyűlésen beszámol a Közgyűlésnek, és elkészíti az Egyesület éves beszámolóját.
- 6.12. Az Egyesület minden tagja javaslattal, észrevétellel fordulhat az Elnökhöz, illetve az Elnökséghez.
- 6.13. Megszűnik a vezető tisztségviselői megbízatás
- a) határozott idejű megbízatás esetén a megbízás időtartamának lejártával;
 - b) megszüntető feltételhez kötött megbízatás esetén a feltétel bekövetkezésével;
 - c) visszahívással;
 - d) lemondással;
 - e) a vezető tisztségviselő halálával vagy jogutód nélküli megszűnésével;
 - f) a vezető tisztségviselő cselekvőképességének a tevékenysége ellátásához szükséges körben történő korlátozásával;
 - g) a vezető tisztségviselővel szembeni kizáró vagy összeférhetetlenség bekövetkeztével.

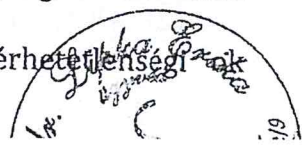A handwritten signature in dark ink is written over a circular official stamp. The stamp contains some illegible text and a central emblem. The signature appears to be 'János P. ...'.

Az Egyesület tagjai a vezető tisztségviselőt bármikor, indokolás nélkül visszahívhatják.

A vezető tisztségviselő megbízatásáról az Egyesülethez címzett, az Egyesület másik vezető tisztségviselőjéhez vagy döntéshozó szervéhez intézett nyilatkozattal bármikor lemondhat.

Ha az Egyesület működőképessége ezt megkívánja, a lemondás az új vezető tisztségviselő kijelölésével vagy megválasztásával, ennek hiányában legkésőbb a bejelentéstől számított hatvanadik napon válik hatályossá.

6.14. Az Elnök feladatai és hatásköre:

- a Közgyűlés, valamint az Elnökség üléseinek előkészítése és összehívása,
- az Egyesület képviselete,
- az Alapszabály, a Közgyűlés és Elnökség határozatai végrehajtásának felügyelete,
- irányítja az Egyesület tevékenységét és gazdálkodását,
- gondoskodik a jegyzőkönyvek vezetéséről,
- mindazon feladatokat ellátja, amelyeket jogszabály, az Alapszabály, illetőleg a Közgyűlés vagy az Elnökség a hatáskörébe utal.

6.15. A Gazdasági vezető feladatai és hatásköre:

- az Elnök távolléte vagy akadályoztatása esetén az Elnök helyett, az ő feladatait látja el,
- gondoskodik az Egyesület nyilvántartásainak vezetéséről,
- biztosítja az iratokba való betekintési jog gyakorlását,
- végzi az Egyesület levelezését,
- végzi az Egyesület gazdasági feladatait.

6.16. Az Elnökség tagjaival szembeni követelmények és kizáró okok:

Elnökségi tag az a nagykorú személy lehet, akinek cselekvőképességét a tevékenysége ellátásához szükséges körben nem korlátozták.

Ha az elnökségi tag személy, a jogi személy köteles kijelölni azt a természetes személyt, aki a feladatokat a nevében ellátja. Az elnökségi tagra vonatkozó szabályokat a kijelölt személyre is alkalmazni kell.

Az elnökségi tag ügyvezetési feladatait személyesen köteles ellátni.

Nem lehet elnökségi tag az, akit bűncselekmény elkövetése miatt jogerősen szabadságvesztés büntetésre ítélték, amíg a büntetett előlélethez fűződő hátrányos következmények alól nem mentesült.

Nem lehet elnökségi tag az, akit e foglalkozástól jogerősen eltiltottak. Akit valamely foglalkozástól jogerős bírói ítélettel eltiltottak, az eltiltás hatálya alatt az ítéletben megjelölt tevékenységet folytató jogi személy vezető tisztségviselője nem lehet.

Az eltiltást kimondó határozatban megszabott időtartamig nem lehet elnökségi tag az, akit eltiltottak a vezető tisztségviselői tevékenységtől.

A közügyek gyakorlásától el kell tiltani azt, akit szándékos bűncselekmény miatt végrehajtandó szabadságvesztésre ítélnék és méltatlan arra, hogy azok gyakorlásában részt vegyen. A közügyektől eltiltott nem lehet civil szervezetnek a civil szervezetekről szóló törvényben megjelölt vezető tisztségviselője (Btk 61.§ (2) bek. i) pont.

Dr. Lipka Zoltán
igazgató
2019. 11.

VII. A Felügyelőbizottság :

7.1. A felügyelőbizottság létrehozása és tagsága]

A tagok vagy az alapítók a létesítő okiratban három tagból álló felügyelőbizottság létrehozását rendelhetik el azzal a feladattal, hogy az ügyvezetést a jogi személy érdekeinek megóvása céljából ellenőrizze.

A felügyelőbizottság tagja az a nagykorú személy lehet, akinek cselekvőképességét a tevékenysége ellátásához szükséges körben nem korlátozták. Nem lehet a felügyelőbizottság tagja, akivel szemben a vezető tisztségviselőkre vonatkozó kizáró ok áll fenn, továbbá aki vagy akinek a hozzátartozója a jogi személy vezető tisztségviselője.

A felügyelőbizottság tagjai a felügyelőbizottság munkájában személyesen kötelesek részt venni. A felügyelőbizottság tagjai a jogi személy ügyvezetésétől függetlenek, tevékenységük során nem utasíthatóak.

Az első felügyelőbizottság tagjait az Alapszabályban kell kijelölni, ezt követően a döntéshozó szerv választja a felügyelőbizottsági tagokat. A felügyelőbizottsági tagsági jogviszony az elfogadással jön létre.

7.2. A felügyelőbizottság tagjait a Közgyűlés választja, titkos szavazással, öt (5) éves időtartamra.

A tagok :

Veres Katalin

Ovcsár Péter

Jakab István



7.3. A felügyelőbizottsági tagság megszűnésére a vezető tisztségviselői megbízatás megszűnésére vonatkozó szabályokat kell alkalmazni, azzal, hogy a felügyelőbizottsági tag lemondó nyilatkozatát a jogi személy vezető tisztségviselőjéhez intézi.

7.4. A felügyelőbizottság működése:

A felügyelőbizottság köteles a tagok vagy az alapítók döntéshozó szerve elé kerülő előterjesztéseket megvizsgálni, és ezekkel kapcsolatos álláspontját a döntéshozó szerv ülésén ismertetni.

A felügyelőbizottság a jogi személy irataiba, számviteli nyilvántartásaiba, könyveibe betekinthez, a vezető tisztségviselőktől és a jogi személy munkavállalóitól felvilágosítást kérhet, a jogi személy fizetési számláját, pénztárát, értékpapír- és áruállományát, valamint szerződéseit megvizsgálhatja és szakértővel megvizsgáltathatja.

A felügyelőbizottság határozatait a jelenlévők szótöbbségével hozza. A létesítő okirat ennél alacsonyabb határozathozatali arányt előíró rendelkezése semmis.

7.5. A felügyelőbizottság tagjainak felelőssége

A felügyelőbizottsági tagok az ellenőrzési kötelezettségük elmulasztásával vagy nem megfelelő teljesítésével a jogi személynek okozott károkért a szerződésszegéssel okozott kárért való felelősség szabályai szerint felelős a jogi személlyel szemben.

Handwritten signature and stamp

VIII. A határozatokra és az Egyesület által nyújtott szolgáltatásokra vonatkozó szabályok

- 8.1. A Közgyűlés és az Elnökség határozatait **az Elnök a Határozatok Könyvében vezeti**. A határozatokat ügyszámmal kell ellátni, amelynek első része 1-től induló növekvő sorszám, törve a határozathozatal dátumával (év, hó, nap), valamint megjelölve, hogy közgyűlési határozat (Kgy. hat.) vagy az Elnökség határozata (E. hat.), vagy a Felügyelőbizottság határozata (F.hat.).
A Határozatok Könyvébe be kell vezetni a határozat teljes tartalmát, hatályba lépésének napját, illetve időtartamát, valamint azt is, hogy milyen arányban szavazták meg a határozatot.
-
- 8.2. A Közgyűlés, illetve az Elnökség és a Felügyelőbizottság döntéseiről az érintetteket az Elnökség haladéktalanul értesíti. Az értesítés történhet telefaxon, e-mail-ben vagy ajánlott küldeményként.
- 8.3. Az Egyesület biztosítja, hogy a Határozatok Könyvébe és az Egyesület egyéb, nyilvános irataiba bárki betekinthesse, és a megtekintett iratokról - saját költségére - másolatot készíthesse.
- 8.4. Az iratokba való betekintést előzetesen, írásban kell kérni, a megtekintett iratkör megjelölésével. Az Egyesület a betekintést - előzetes időpont egyeztetést követően a legrövidebb időn belül az Egyesület székhelyén biztosítja.
- 8.5. Az Egyesület Elnöke megtagadhatja az iratok meghatározott körébe való betekintést az Egyesülettel jogvitában álló, vagy egyébként ellenérdekű fél számára, továbbá, ha az adott iratokba való betekintés az Egyesület érdekeit sérti.
- 8.6. Az Egyesület nyilvánosan, a jelen Alapszabályban meghatározottak szerint működik.
- 8.7. Az Egyesület nem zárja ki, hogy tagjain kívül más is részesülhessen szolgáltatásaiból.
- 8.8. Az Egyesület által nyújtott cél szerinti juttatások és szolgáltatások bárki által megismerhetők.
- 8.9. Az Egyesület szolgáltatásai megismerhetők:
- Az Egyesület székhelyén kifüggesztett hirdetményekből, tájékoztató füzetekből,
 - Az Egyesület által kiadott prospektusokból, felvilágosító kiadványokból, szórólapokból,
 - Az Egyesület által kifejtett egyéb propaganda- és kampány-tevékenység útján.
- 8.10. Az Egyesület szolgáltatásai igénybevételének módja az Elnökség által az Egyesület székhelyén kifüggesztett hirdetményekből, valamint az Egyesület által kiadott információs füzetekből, szórólapokból ismerhető meg.
- 8.11. Az Egyesület beszámolóiba, jelentéseibe bárki betekinthez, illetőleg abból saját költségére másolatot készíthet. Az Egyesület gondoskodik továbbá a jelentéseknek és a beszámolóknak az Egyesület székhelyén lévő hirdetőtáblán történő kifüggesztéséről.

dr. [Signature]
Elnök

IX./Az Alapszabály Módosítása:

Az Alapszabály módosítása a 2013. évi V. tv. (Ptk.) 3:74.§ a) pontja alapján a Közgyűlés hatáskörébe tartozik.

Az Alapszabályban változással nem érintett – nem a jegyzőkönyv szerinti személyi, székhely és jogszabályi előírásokra vonatkozó előírások - rendelkezések a korábbi Alapszabályban foglaltak szerint érvényesen fennmaradnak.

X./Az Egyesület Megszűnés:

Az Egyesület jogutódlással történő-, vagy jogutód nélküli megszűnésére **a Ptk. 3:48.§ ,továbbá** 3:83.§ - 3:87.§-ban foglalt rendelkezések, továbbá az Egyesület fennmaradó vagyonáról a Ptk. 3:85.§ rendelkezései az irányadóak. Az Egyesület a nyilvántartásból való törléssel szűnik meg.

XI. Vegyes rendelkezések

Az Egyesület – célja megvalósítása érdekében – együttműködik a hasonló közfeladatot ellátó állami, civil szervezetekkel, alapítványokkal, közalapítványokkal.

Az Egyesület közvetlen politikai tevékenységet nem folytat és nem támogat, szervezete pártoktól független és azoknak anyagi támogatást nem nyújt, valamint azoktól támogatást nem fogad el, országgyűlési képviselőjelöltet, megyei, fővárosi önkormányzati jelöltet nem állít, és nem támogat.


Közvetlen politikai tevékenységnek minősül a párt érdekében végzett politikai tevékenység, az országgyűlési képviselői választáson történő jelöltállítás, a megyei, fővárosi önkormányzat képviselő-testületébe történő jelöltállítás, az Európai Parlament tagjának történő jelölés, a megyei jogú város képviselő-testületébe történő jelöltállítás, valamint a polgármester jelölése; nem minősül közvetlen politikai tevékenységnek a külön törvényben meghatározott nemzetiségi szervezet által a helyi, illetve nemzetiségi önkormányzati képviselői választáson történő jelöltállítás valamint a polgármester jelölése. (2011. évi CLXXV.tv. (Ectv.) 2.§ 22. pont.)

A tagok tudomásul veszik, hogy az Egyesület változásai az illetékes Törvényszék nyilvántartásba vételével jött létre.

Az iratokba való betekintés lehetőségét az Elnök köteles biztosítani az érdeklődő számára előzetes időpont egyeztetést követően, az Egyesület székhelyén, felügyelet mellett.

Az Egyesület Elnöke köteles az iratbetekintésről külön nyilvántartást vezetni, amelyből megállapítható a kérelmező neve, a kért irat megnevezése, a kérelem és teljesítésének ideje.

Az Egyesület működésének és a szolgáltatások igénybevételének a módját a székhelyén történő kifüggesztéssel kell nyilvánosságra hozni.

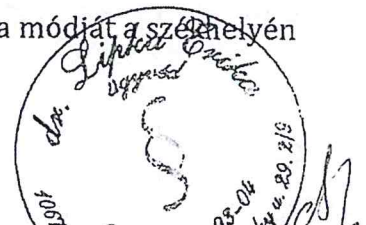

A jelen Alapszabályban nem szabályozott kérdésekben az új Ptk, a 2011.évi CLXXV. tv., a 2011.évi CLXXXI. tv., valamint a gazdálkodására vonatkozó hatályos jogszabályok az irányadók.

Biatorbágy, 2019. november 16.

Ambrus Beáta
Ambrus Beáta
Elnök

Záradék:

Ambrus Beáta, mint Elnök igazolom, hogy az Alapszabály egységes szerkezetbe foglalt szövege megfelel a létesítő okirat-módosítások alapján hatályos tartalmának.

Ambrus Beáta
Ambrus Beáta
Elnök

Előttünk mint tanúk előtt:

Előzetes:

KAN: 360+2620.



4 5 6

Biatorbágyi Ürgehegyért Egyesület
2051.Biatorbágy Oportó utca 33.

Tárgy: Pályázati melléklet,
Biatorbágy Város Önkormányzata által kiírt Összefogás Építési Alapból igényelhető támogatásra.

1.9.Nyilatkozat.

Én Ambrus Beáta, a Biatorbágyi Ürgehegyért Egyesület Elnöke nyilatkozom arról, hogy a Biatorbágy Város Önkormányzata által kiírt Összefogás Építési Alapból igényelhető külterületi (zártkerti) pályázatunkba beadott információk, a benyújtott melléletek, a valóságnak megfelelő adatokat tartalmaznak, és hitelek.

Biatorbágy 2020. 06. 05.

Biatorbágyi Ürgehegyért Egyesület
2051 Biatorbágy, Oportó utca 33.
Adószám: 19235705-1-13



Ambrus Beáta
Biatorbágyi Ürgehegyért Egyesület Elnöke

K&H Bank Zrt.

320L BIATORBÁGY
2051 Biatorbágy, Szabadság utca 76.
telefon: (+36) 23 532 760
fax: (+36) 23 532 770
www.kh.hu • bank@kh.hu




Ügyintéző: KOVÁCS ALEX ÁKOS
Ügyintéző azonosító: U23013
Iktatószám: 23013/0320/I/200605/102305/56355
Kiállítás dátuma: 2020.06.05. / 10:25:37

Igazolás számlavezetésről

A K&H Bank Zrt. (továbbiakban Bank) igazolja, hogy az alábbi K&H start extra számlacsomag - 100% kampány - számlatulajdonosa a Biatorbágyi Ürgehegyért Egyesület, székhely: HU-Magyarország, 2051 Biatorbágy, Oportó utca 33.

számlaszám:
devizanem:
IBAN számlaszám:
számlanyitás dátuma:
a K&H Bank SWIFT kódja

 

A fenti bankszámla élő számla.

Jelen igazolást ügyfelünk kérésére adtuk ki, 1 eredeti példányban.

Biatorbágy, 2020.06.05.



A jelen bizonylat számítógépes úton, zárt rendszerben, a számlavezető rendszer adatai alapján, emberi beavatkozás nélkül készült, a számvitelről szóló 2000. évi C. törvény 167. § értelmében aláírás nélkül hiteles és megfelel a 23/2014. (VI.30.) NGM rendeletben előírt szigorú számadás követelményeinek.



	
VNU-34 40W Napelemes lámpa	
Főbb funkciók: 1. Három választható világítási mód 2. Mozgásérzékelő az energiatakarékossághoz 3. TCS technológia az akkumulátor biztonságos működéséhez 4. ALS2.0 technológia az esős és felhős napokon is megfelelő működéshez	
Ajánljuk: Út/Sétány/Kerékpárút/Tér/Park/gyalogút/Bejárók/Parkok/stb. ..	
Napelem	30,6W
LED	40W, 6500K
Li-ion akkumulátor	72,8AH 3,7V
Teljes feltöltési idő	10 óra fényes napsütésben
Üzemidő egy teljes feltöltéssel	Akár 10 napi tartalék
Ajánlott telepítési magasság	4-6 m
Üzemelési hőmérséklet tartományok	Töltési hőmérséklettartomány 0°C ~ 45°C Működési hőmérséklettartomány -20°C ~ 60°C
Szilárdtest és víz elleni védelem	IP65
Lámpatest fő anyaga	Alumínium ötvözet + edzett üveg
Méret	963*303*84mm
Garancia	3 év
Forgalmazza: Vilatti-Tech kft. 8181 Berhida, Dankó Pista utca. 14.	

	VNU-35 50W Napelemes lámpa Főbb funkciók: 1. Három választható világítási mód 2. Mozgásérzékelő az energiatakarékossághoz 3. TCS technológia az akkumulátor optimális működéséhez 4. ALS2.0 technológia az esős és felhős napokon is megfelelő működéshez Javasolt felhasználás: Udvar/Kert/Park/Utca/Út/Rakodótér/Sétány/Tér/stb...
Napelem teljesítmény	43,2W
LED teljesítmény és színhőmérséklet	50W, 6500K
Akkumulátor	Li-ion 93,6AH 3,7 V
Teljes feltöltési idő	9 óra fényes napsütésben
Üzemidő egy teljes feltöltéssel	Akár 10 éjszakán át
Ajánlott telepítési magasság	4-6 m
Működési hőmérséklet tartományok	Töltési hőmérséklet: 0°C - 45°C között Működési hőmérséklet: -20°C - 60°C között
Szilárdtest és víz elleni védelem	IP65
Lámpatest fő anyaga	Alumínium ötvözet + edzett üveg
Méret	1326*303*84mm
Garancia	3 év
Világítási módok: M1 (Piros): alkonyattól-pirkadatig 30% alapfény, de mozgásra 100% fényerő 30mp-ig M2 (Zöld): alkonyattól 5 órán át 100% fényerő, majd 5 órán át 25% alapfény, de mozgásra 100% fényerő 30mp-ig, majd 70% alapfény pirkadatig M3 (Sárga): 70% fényerő alkonyattól-pirkadatig	
Forgalmazza:	Vilatti-Tech Kft. 8181 Berhida, Dankó P. u. 14.

Ügyintéző:
Ferenc Ilkei

Projektcím:
Biatorbágy

Dátum:
2020. 06. 16.


4-LD LIGHTING DESIGN KFT
Lóczy Lajos street 20/b
Veszprém 8200
Hungary
+36 20 377 2852
ferenc.ilkei@4-ld.com



4-LD
Lighting Design

Biatorbágy Szüretelők útja

ÚTVILÁGÍTÁS - TÍPIKUS OSZLOPTÁVOLSÁG
LCR-V2.00

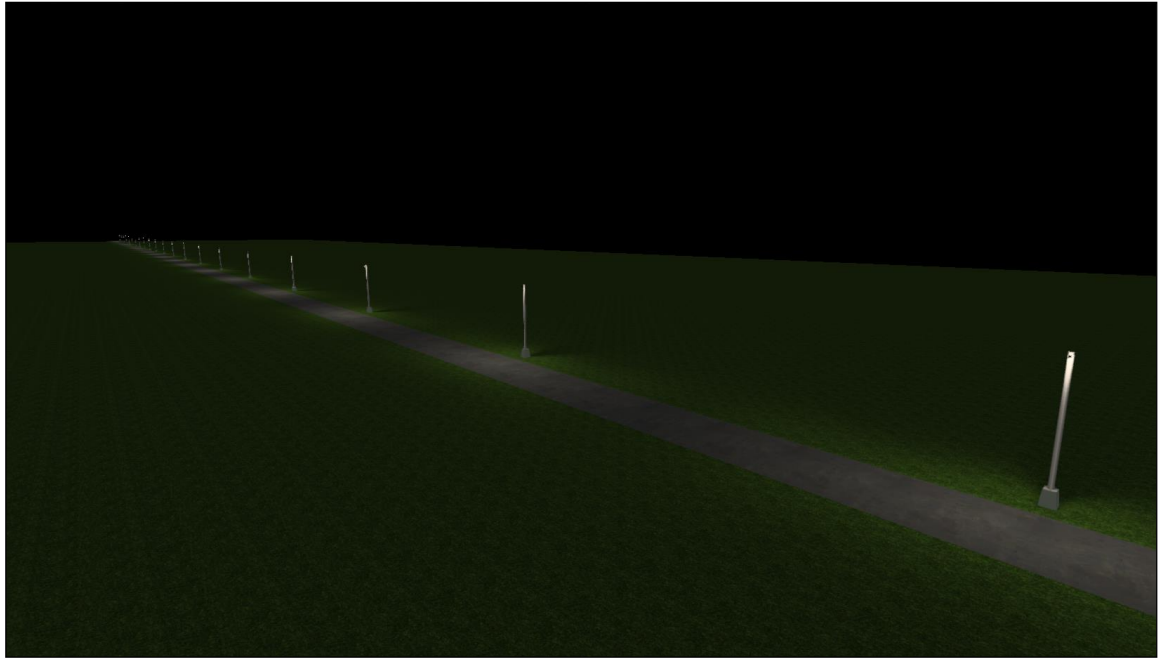

Tartalom

Biatorbágy Szüretelők útja

Biatorbágy Szüretelők útja

Solar Solution Co.Ltd. - VNU-35 (1x).....	3
---	---

Street 1: Alternative 1

Tervezési eredmények.....	4
---------------------------	---

Street 1: Alternative 1 / Roadway 1 (M6)

Eredményösszegzés.....	5
------------------------	---


Táblázat.....	6
---------------	---

Izovonalak.....	9
-----------------	---

Értékgrafika.....	10
-------------------	----


Solar Solution Co.Ltd. VNU-35 1x

Üzemi hatásfok: 99.99%
Világítótest fényárama: 5092 lm
Teljesítmény: 0.0 W
Fényhasznosítás: ∞ lm/W

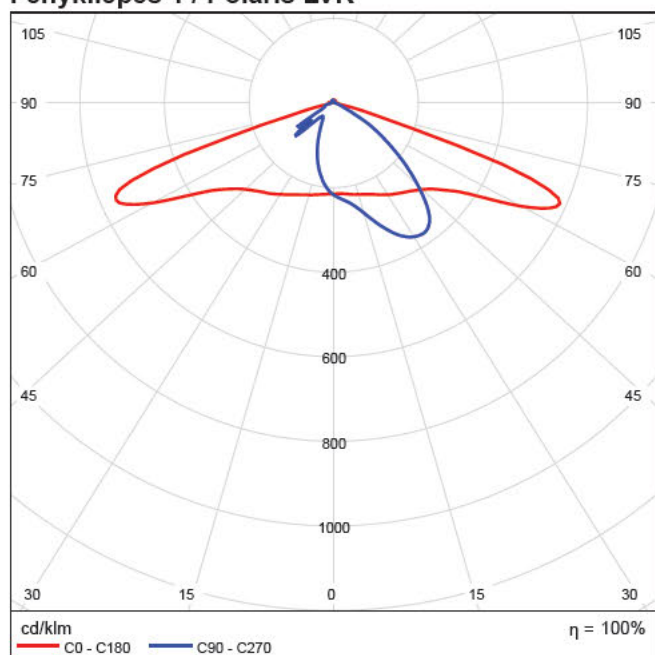Fénykilépés 1 / Poláris LVK

Street 1 -ig EN 13201:2015

Solar Solution Co.Ltd. VNU-35

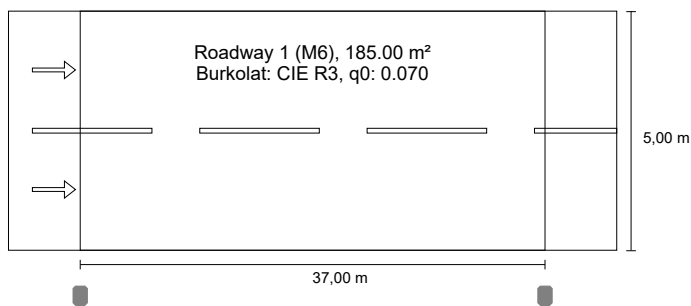


Értékelési mezőkre vonatkozó eredmények
 Karbantartási tényező: 0.67

Roadway 1 (M6)

Lm [cd/m²] ≥ 0.30	Uo ≥ 0.35	UI ≥ 0.40	TI [%] ≤ 20	EIR ≥ 0.30
✓ 0.45	✗ 0.21	✗ 0.23	✓ 18	✓ 0.49

Energiahatékonysági indikátorokra vonatkozó eredmények

Teljesítménysűrűségi indikátor (Dp)	0.000 W/lxm²
Energiafogyasztási sűrűség	
Elrendezés: VNU-35 (0.0 kWh/év)	0.0 kWh/m² év

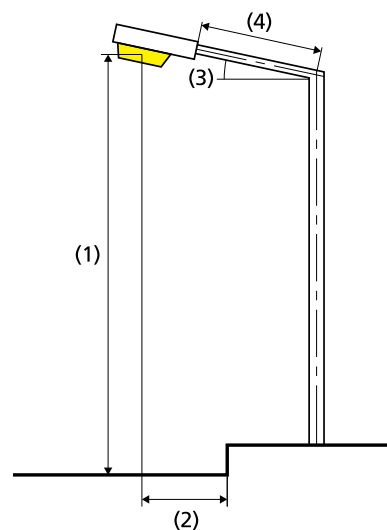

Lámpa:	1x
Fényáram (lámpatest):	5092.37 lm
Fényáram (lámpa):	5093.00 lm
Üzemórák	
4000 h:	100.0 %, 0.0 W
W/km:	0.0
Elrendezés:	egyoldalas lent
Árbóctávolság:	37.000 m
Oszlopkar dőlése (3):	0.0°
Oszlopkar hossza (4):	0.000 m
Fénypont magassága (1):	6.200 m
Fényponttúlnyúlás (2):	-1.000 m

ULR:	0.03
ULOR:	0.03

A fényerősség maximális értékei

70° esetén és felette:	453 cd/klm *
80° esetén és felette:	15.7 cd/klm *
90° esetén és felette:	7.58 cd/klm *
Fényerősségi osztály:	G*3

Minden olyan irányba, amely bevetésre kész világítótest esetén az alsó függőlegessel a megadott szögek képezi.

* A fényerősségi osztály számításához szükséges, [cd/klm] egységben megadott fényerősségi értékek az EN 13201:2015 szerint a lámpatest fényáramára vonatkoznak.

Az elrendezés teljesíti a fénytompítási index osztályát D.4

Roadway 1 (M6)

Karbantartási tényező: 0.67

Rács: 13 x 6 Pontok

Lm [cd/m ²] ≥ 0.30	Uo ≥ 0.35	UI ≥ 0.40	TI [%] ≤ 20	EIR ≥ 0.30
✓ 0.45	✗ 0.21	✗ 0.23	✓ 18	✓ 0.49

Hozzá tartozó megfigyelo (2):

Megfigyelo	Pozíció [m]	Lm [cd/m ²] ≥ 0.30	Uo ≥ 0.35	UI ≥ 0.40	TI [%] ≤ 20
Megfigyelo 1	(-60.000, 1.250, 1.500)	0.45	0.22	0.24	18
Megfigyelo 2	(-60.000, 3.750, 1.500)	0.48	0.21	0.23	8

Roadway 1 (M6)

Vízszintes megvilágítási erősség [lx]

4.583	12.2	9.18	6.72	4.57	2.64	1.54	1.09	1.63	2.78	5.00	7.38	9.75	12.4
3.750	16.0	11.5	8.19	5.04	2.96	1.73	1.19	1.80	3.07	5.44	8.97	12.2	16.2
2.917	19.1	13.4	9.34	5.41	3.27	1.91	1.30	1.98	3.35	5.76	10.2	14.3	19.6
2.083	21.1	14.8	9.42	5.66	3.55	2.08	1.40	2.13	3.59	5.94	10.1	15.7	21.9
1.250	21.3	15.3	9.25	5.79	3.79	2.24	1.49	2.27	3.78	5.98	9.76	16.3	22.3
0.417	20.2	14.8	8.87	5.80	4.00	2.39	1.57	2.40	3.94	5.88	9.19	15.5	20.9
m	1.423	4.269	7.115	9.962	12.808	15.654	18.500	21.346	24.192	27.038	29.885	32.731	35.577

Rács: 13 x 6 Pontok

Em [lx]	Emin [lx]	Emax [lx]	g1	g2
8.11	1.09	22.3	0.135	0.049

Megfigyelo 1**Fénysűrűség száraz úttest esetén [cd/m²]**

4.583	0.36	0.28	0.24	0.18	0.13	0.098	0.11	0.19	0.27	0.37	0.37	0.36	0.38
3.750	0.47	0.33	0.28	0.20	0.15	0.11	0.13	0.24	0.34	0.44	0.52	0.47	0.50
2.917	0.55	0.39	0.31	0.21	0.17	0.14	0.18	0.32	0.45	0.55	0.67	0.59	0.62
2.083	0.60	0.42	0.31	0.23	0.19	0.17	0.24	0.45	0.61	0.71	0.76	0.76	0.71
1.250	0.60	0.42	0.30	0.25	0.22	0.22	0.39	0.69	0.84	0.92	0.87	0.90	0.73
0.417	0.56	0.41	0.30	0.27	0.27	0.29	0.57	1.02	1.23	1.15	1.01	0.92	0.70
m	1.423	4.269	7.115	9.962	12.808	15.654	18.500	21.346	24.192	27.038	29.885	32.731	35.577

Rács: 13 x 6 Pontok

Lm [cd/m²]	Lmin [cd/m²]	Lmax [cd/m²]	g1	g2
0.45	0.098	1.23	0.219	0.080

Megfigyelo 2**Fénysűrűség száraz úttest esetén [cd/m²]**

4.583	0.36	0.28	0.24	0.18	0.13	0.10	0.12	0.20	0.29	0.38	0.39	0.37	0.38
3.750	0.47	0.34	0.28	0.20	0.15	0.12	0.15	0.27	0.37	0.46	0.54	0.48	0.51
2.917	0.56	0.39	0.32	0.22	0.18	0.15	0.21	0.37	0.50	0.58	0.70	0.61	0.63
2.083	0.60	0.43	0.31	0.24	0.21	0.20	0.31	0.51	0.69	0.78	0.80	0.79	0.72
1.250	0.60	0.43	0.31	0.26	0.25	0.26	0.46	0.83	0.98	1.00	0.92	0.92	0.74
0.417	0.56	0.42	0.30	0.28	0.28	0.33	0.68	1.18	1.36	1.24	1.06	0.93	0.71
m	1.423	4.269	7.115	9.962	12.808	15.654	18.500	21.346	24.192	27.038	29.885	32.731	35.577

Rács: 13 x 6 Pontok

Lm [cd/m²]	Lmin [cd/m²]	Lmax [cd/m²]	g1	g2
0.48	0.10	1.36	0.214	0.075


Roadway 1 (M6)

Karbantartási tényező: 0.67

Rács: 13 x 6 Pontok


Lm [cd/m ²] ≥ 0.30	Uo ≥ 0.35	UI ≥ 0.40	TI [%] ≤ 20	EIR ≥ 0.30
✓ 0.45	✗ 0.21	✗ 0.23	✓ 18	✓ 0.49

Vízszintes megvilágítási erősség

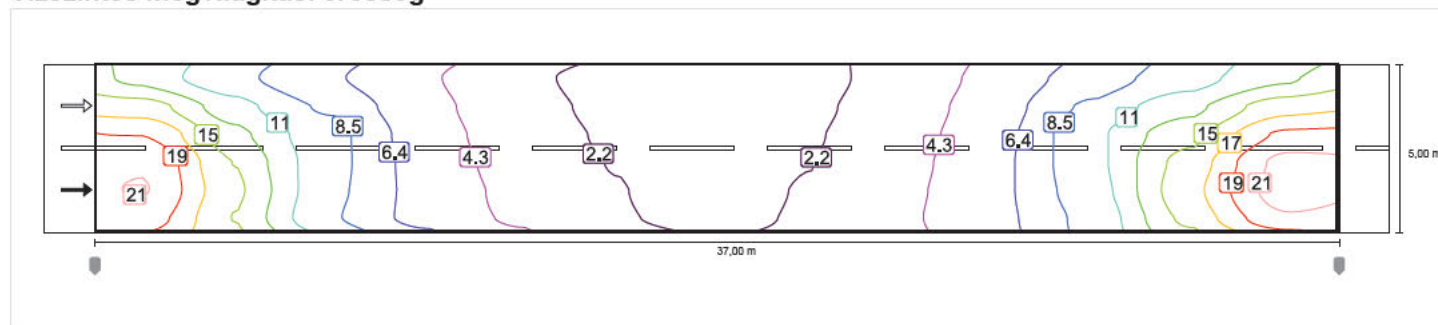


Megfigyelo 1

Fénysűrűség száraz úttest esetén

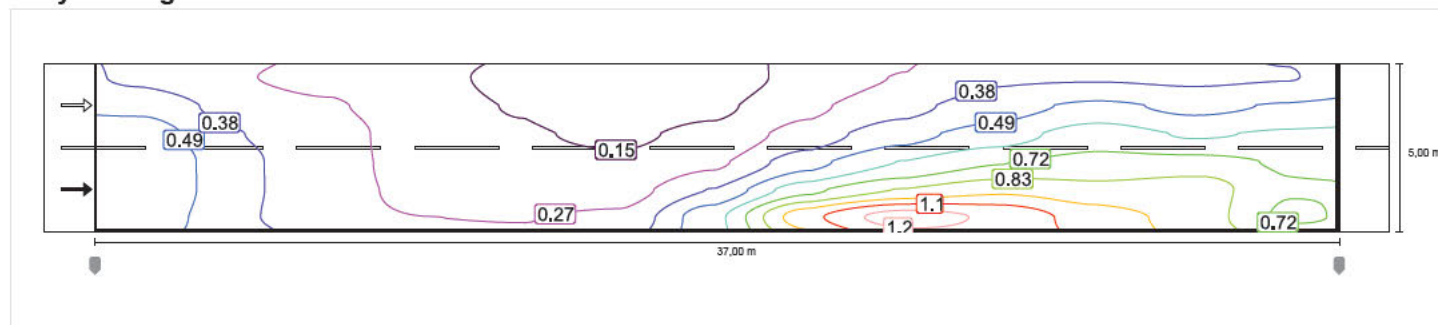

Megfigyelo 2

Fénysűrűség száraz úttest esetén

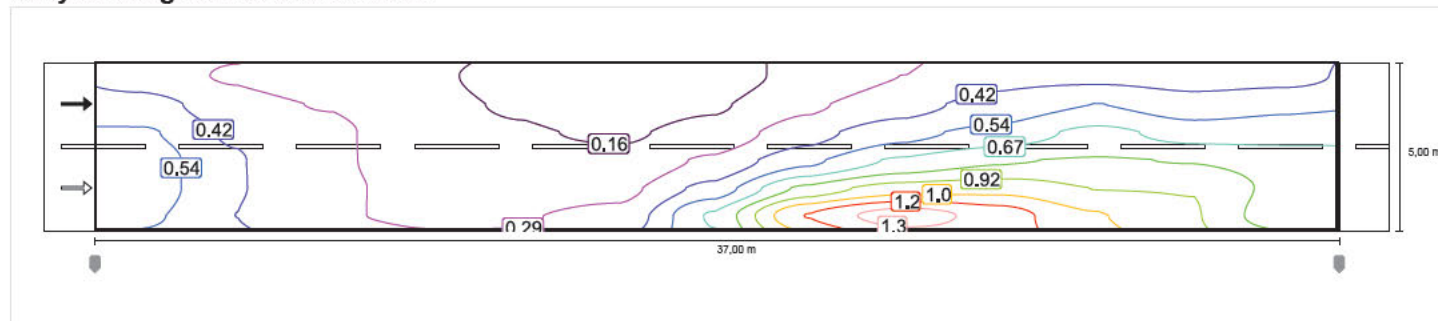


Roadway 1 (M6)

Karbantartási tényező: 0.67

Rács: 13 x 6 Pontok


Lm [cd/m²] ≥ 0.30	Uo ≥ 0.35	UI ≥ 0.40	TI [%] ≤ 20	EIR ≥ 0.30
✓ 0.45	✗ 0.21	✗ 0.23	✓ 18	✓ 0.49

Vízszintes megvilágítási erősség

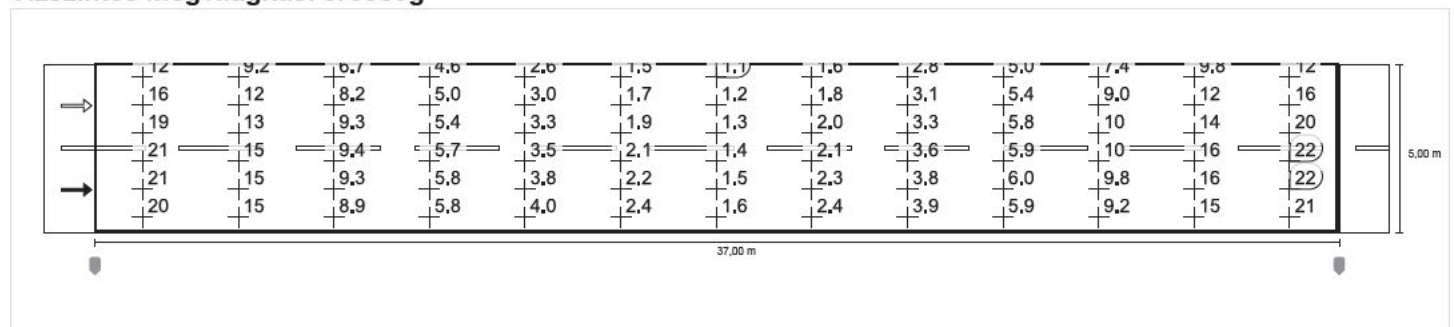


Megfigyelo 1

Fénysűrűség száraz útestest esetén

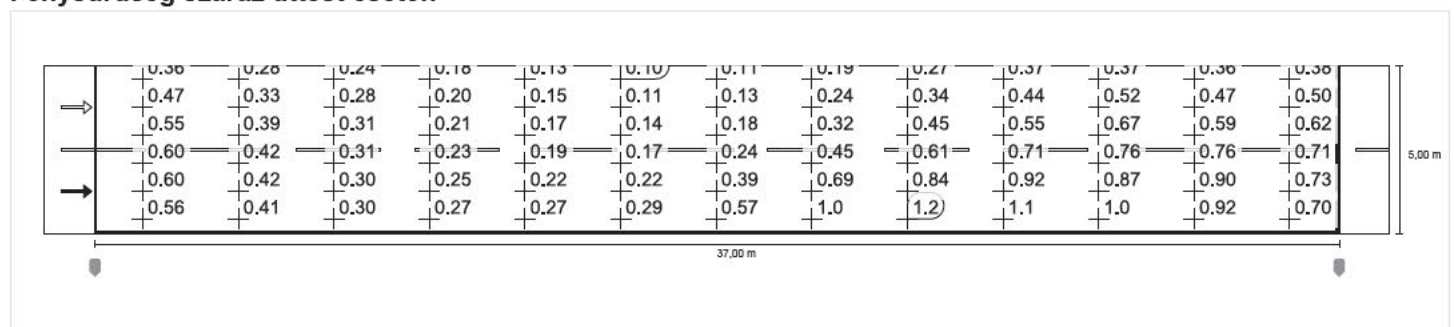

Megfigyelo 2

Fénysűrűség száraz útestest esetén

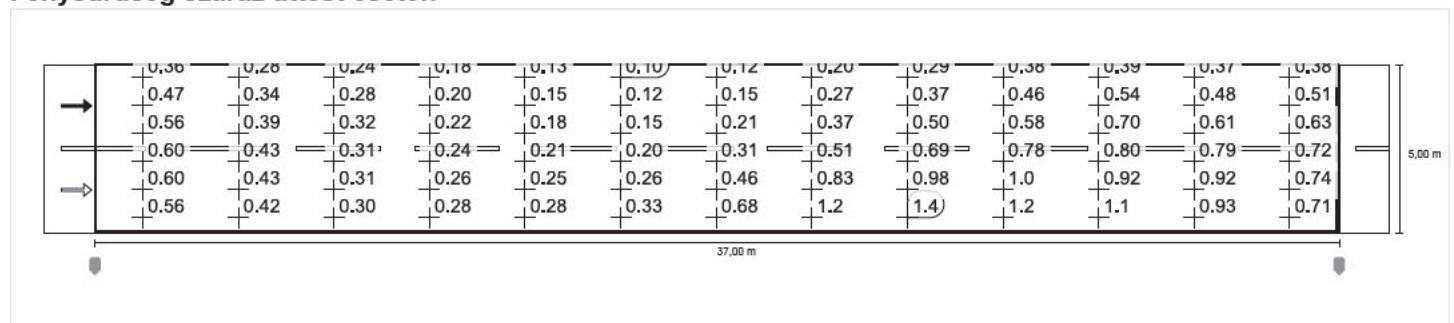

Ügyintéző:
Ferenc Ilkei

4-LD LIGHTING DESIGN KFT
Lóczy Lajos street 20/b
Veszprém 8200
Hungary
+36 20 377 2852
ferenc.ilkei@4-ld.com


Projektcím:
Biatorbágy

Dátum:
2020. 06. 16.



Biatorbágy Szüretelők útja

ÚTVILÁGÍTÁS - 3D
LCR-V1.00

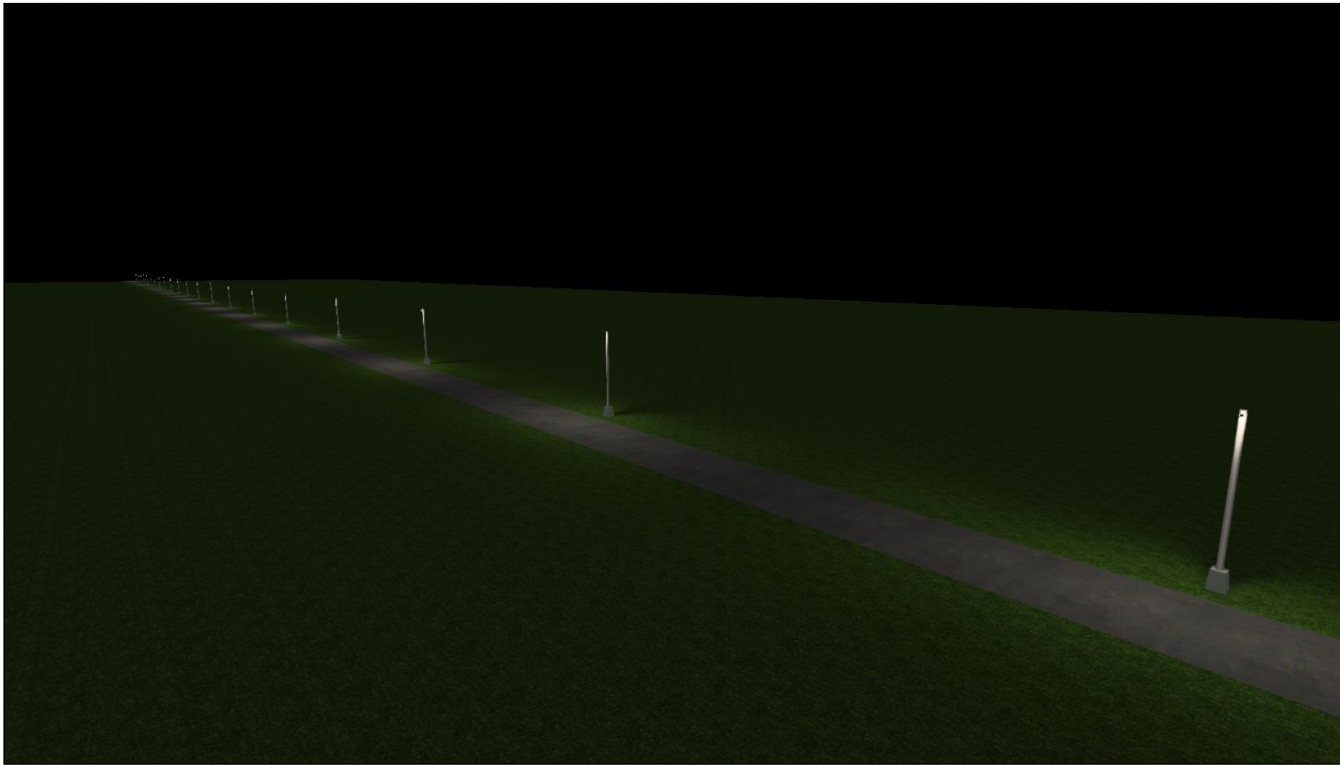


Tartalom

Biatorbágy Szüretelők útja

Lámpatest lista.....	3
Nézetek.....	4
Site 1	
ÚTTEST SZÁMÍTÁSI FELÜLET / Merőleges megvilágítási erősség (adaptív).....	10
ÚTTEST SZÁMÍTÁSI FELÜLET / Fénysűrűség.....	11

Biatorbágy Szüretelők útja

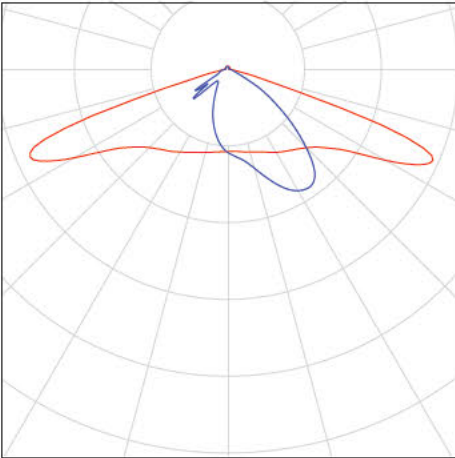Darabszám	Lámpatest (Fénykilépés)		
21	Solar Solution Co.Ltd. - VNU-35 Fénykilépés 1 Felszerelés: 1x Üzemi hatásfok: 99.99% Lámpafényáram: 5093 lm Világítótest fényárama: 5092 lm Teljesítmény: 0.0 W Fényhasznosítás: ∞ lm/W	A világítótestrol fényképet világítótest-katalógusunk tartalmaz.	

Teljes lámpafényáram: 106953 lm, Teljes lámpatest fényáram: 106932 lm, Összteljesítmény: 0.0 W, Fényhasznosítás: ∞ lm/W


Biatorbágy Szüretelők útja

EREDMÉNYEK ÁTTEKINTÉSE



Mérték: 1 : 151


MAGASSÁG, Megvilágítás [lx]

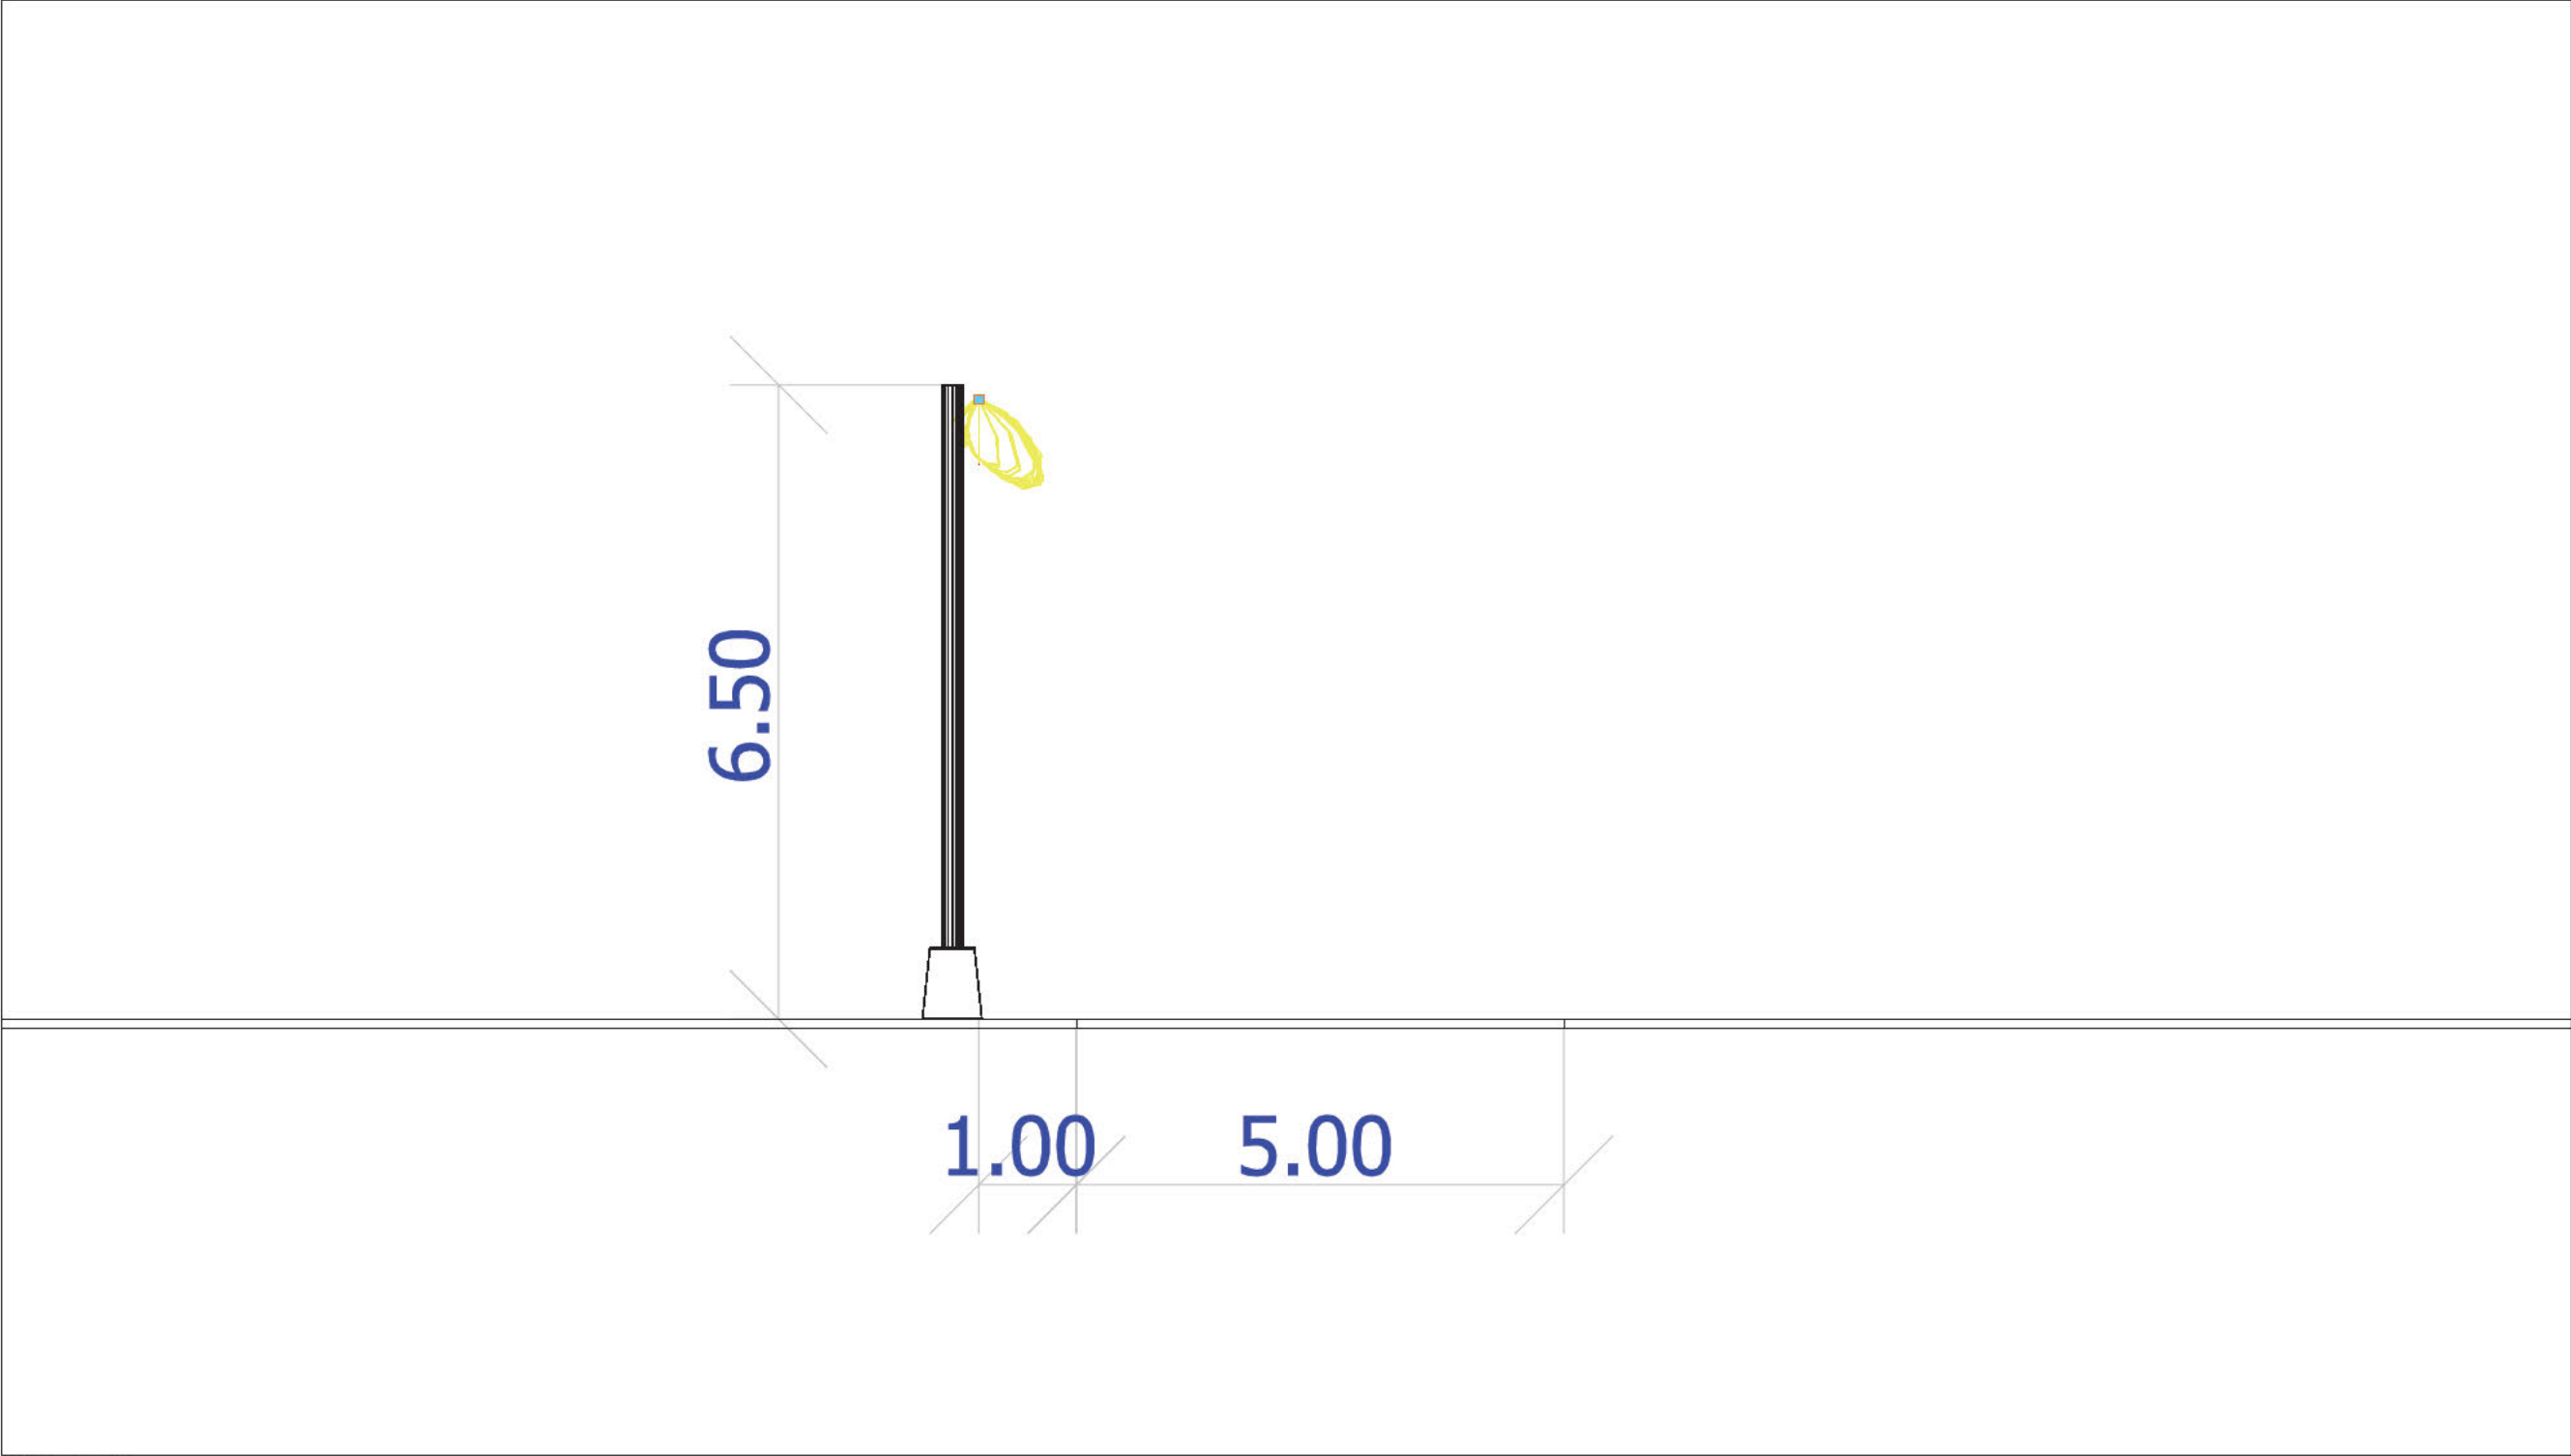



Mérték: 1 : 75




3D NÉZET

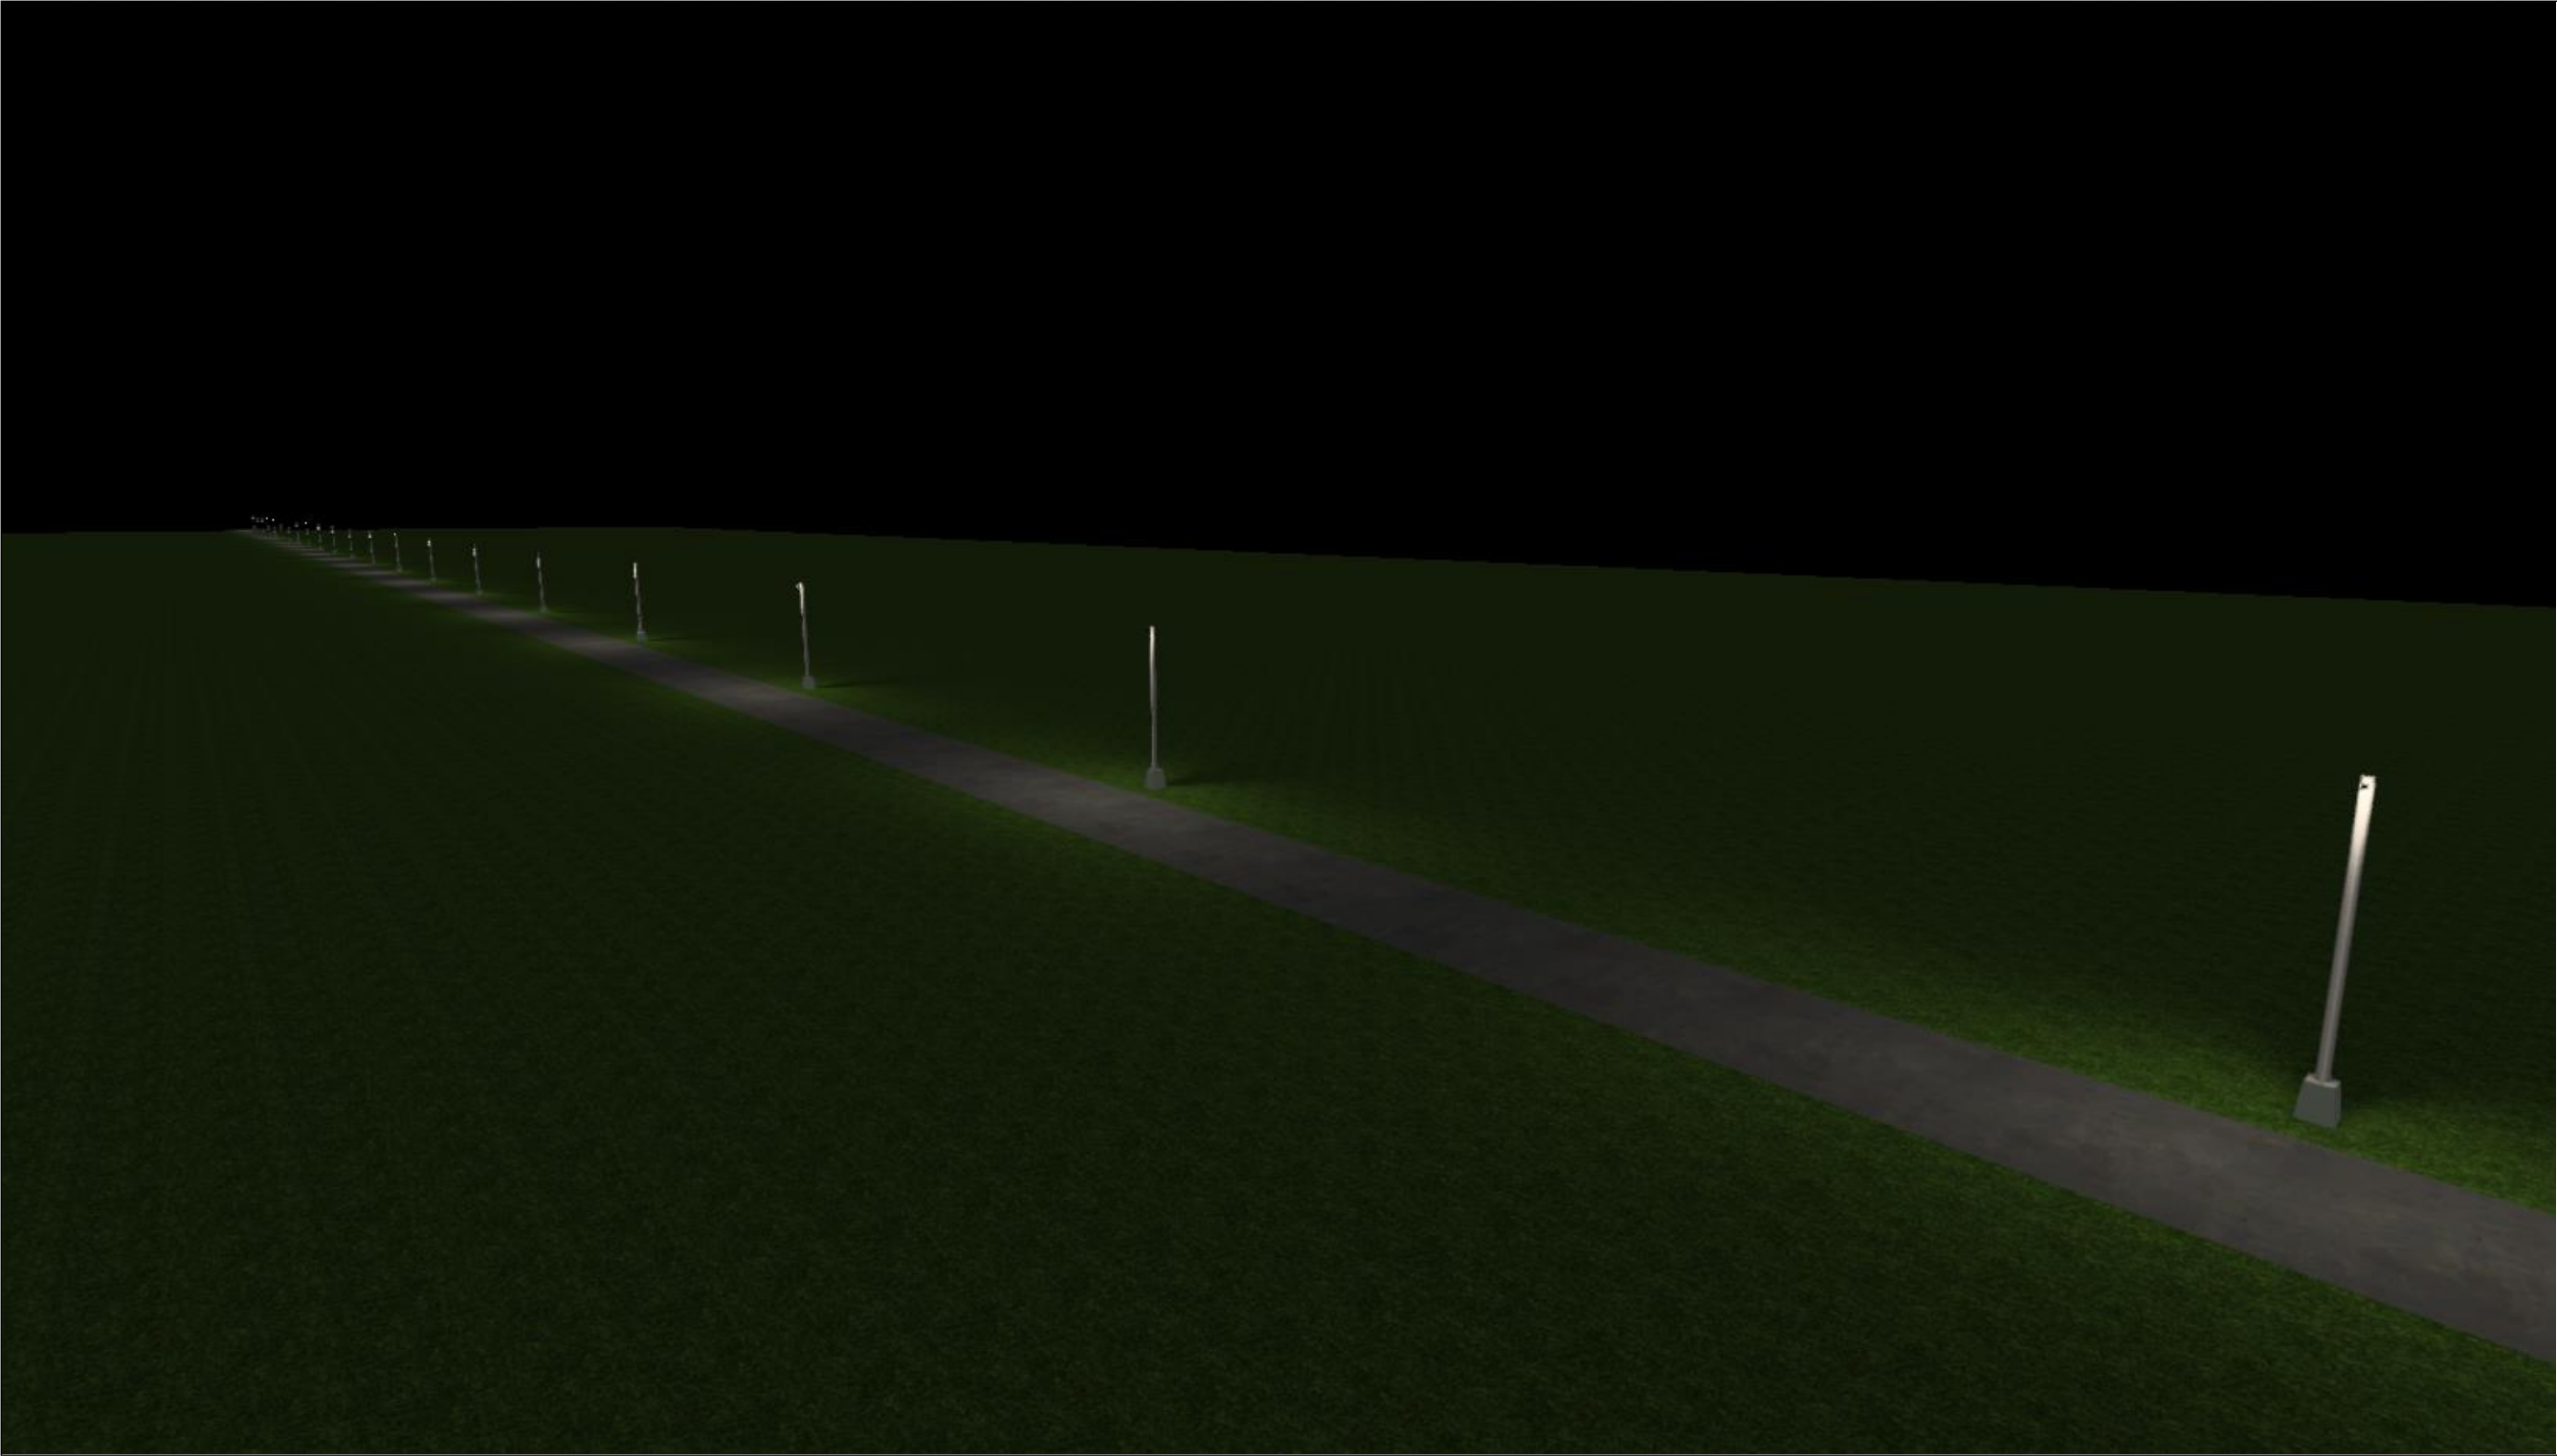



3D HAMIS SZÍN NÉZET, Megvilágítás [lx]

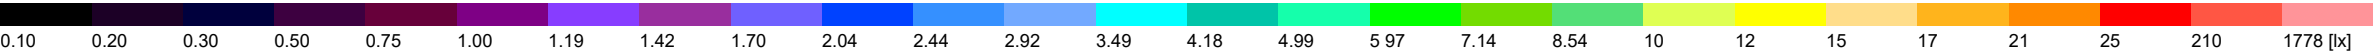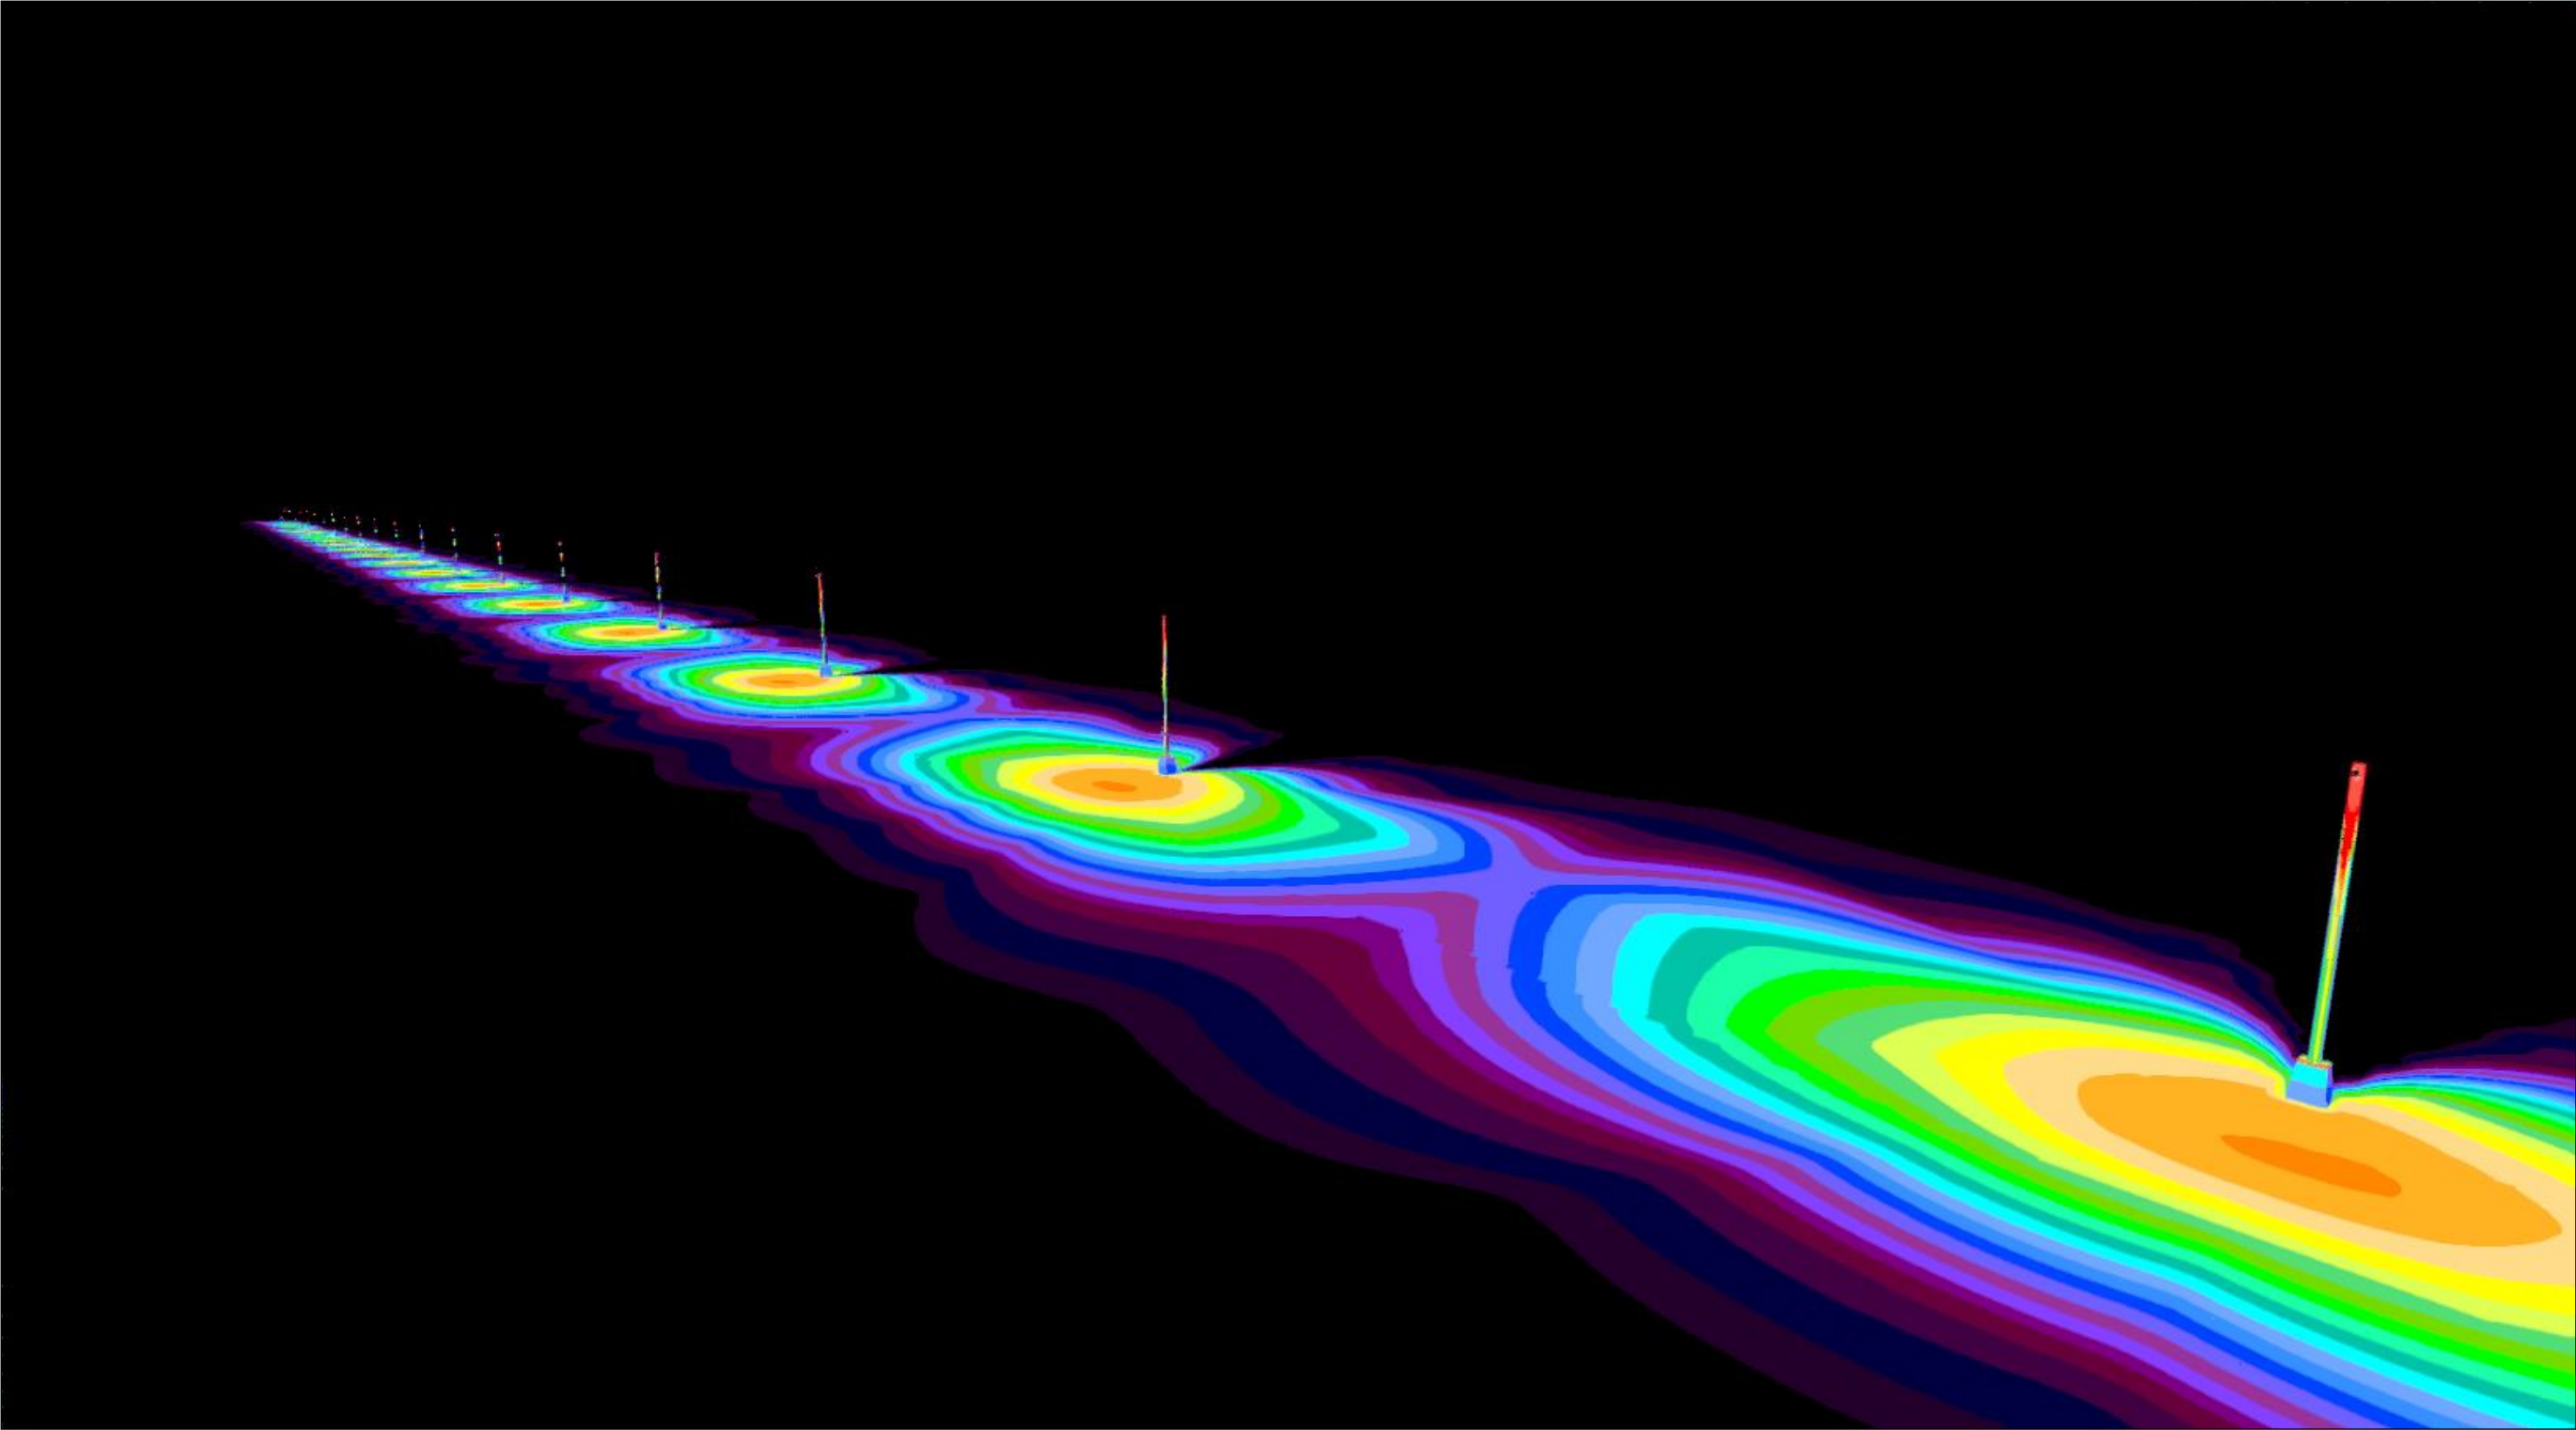


3D NÉZET

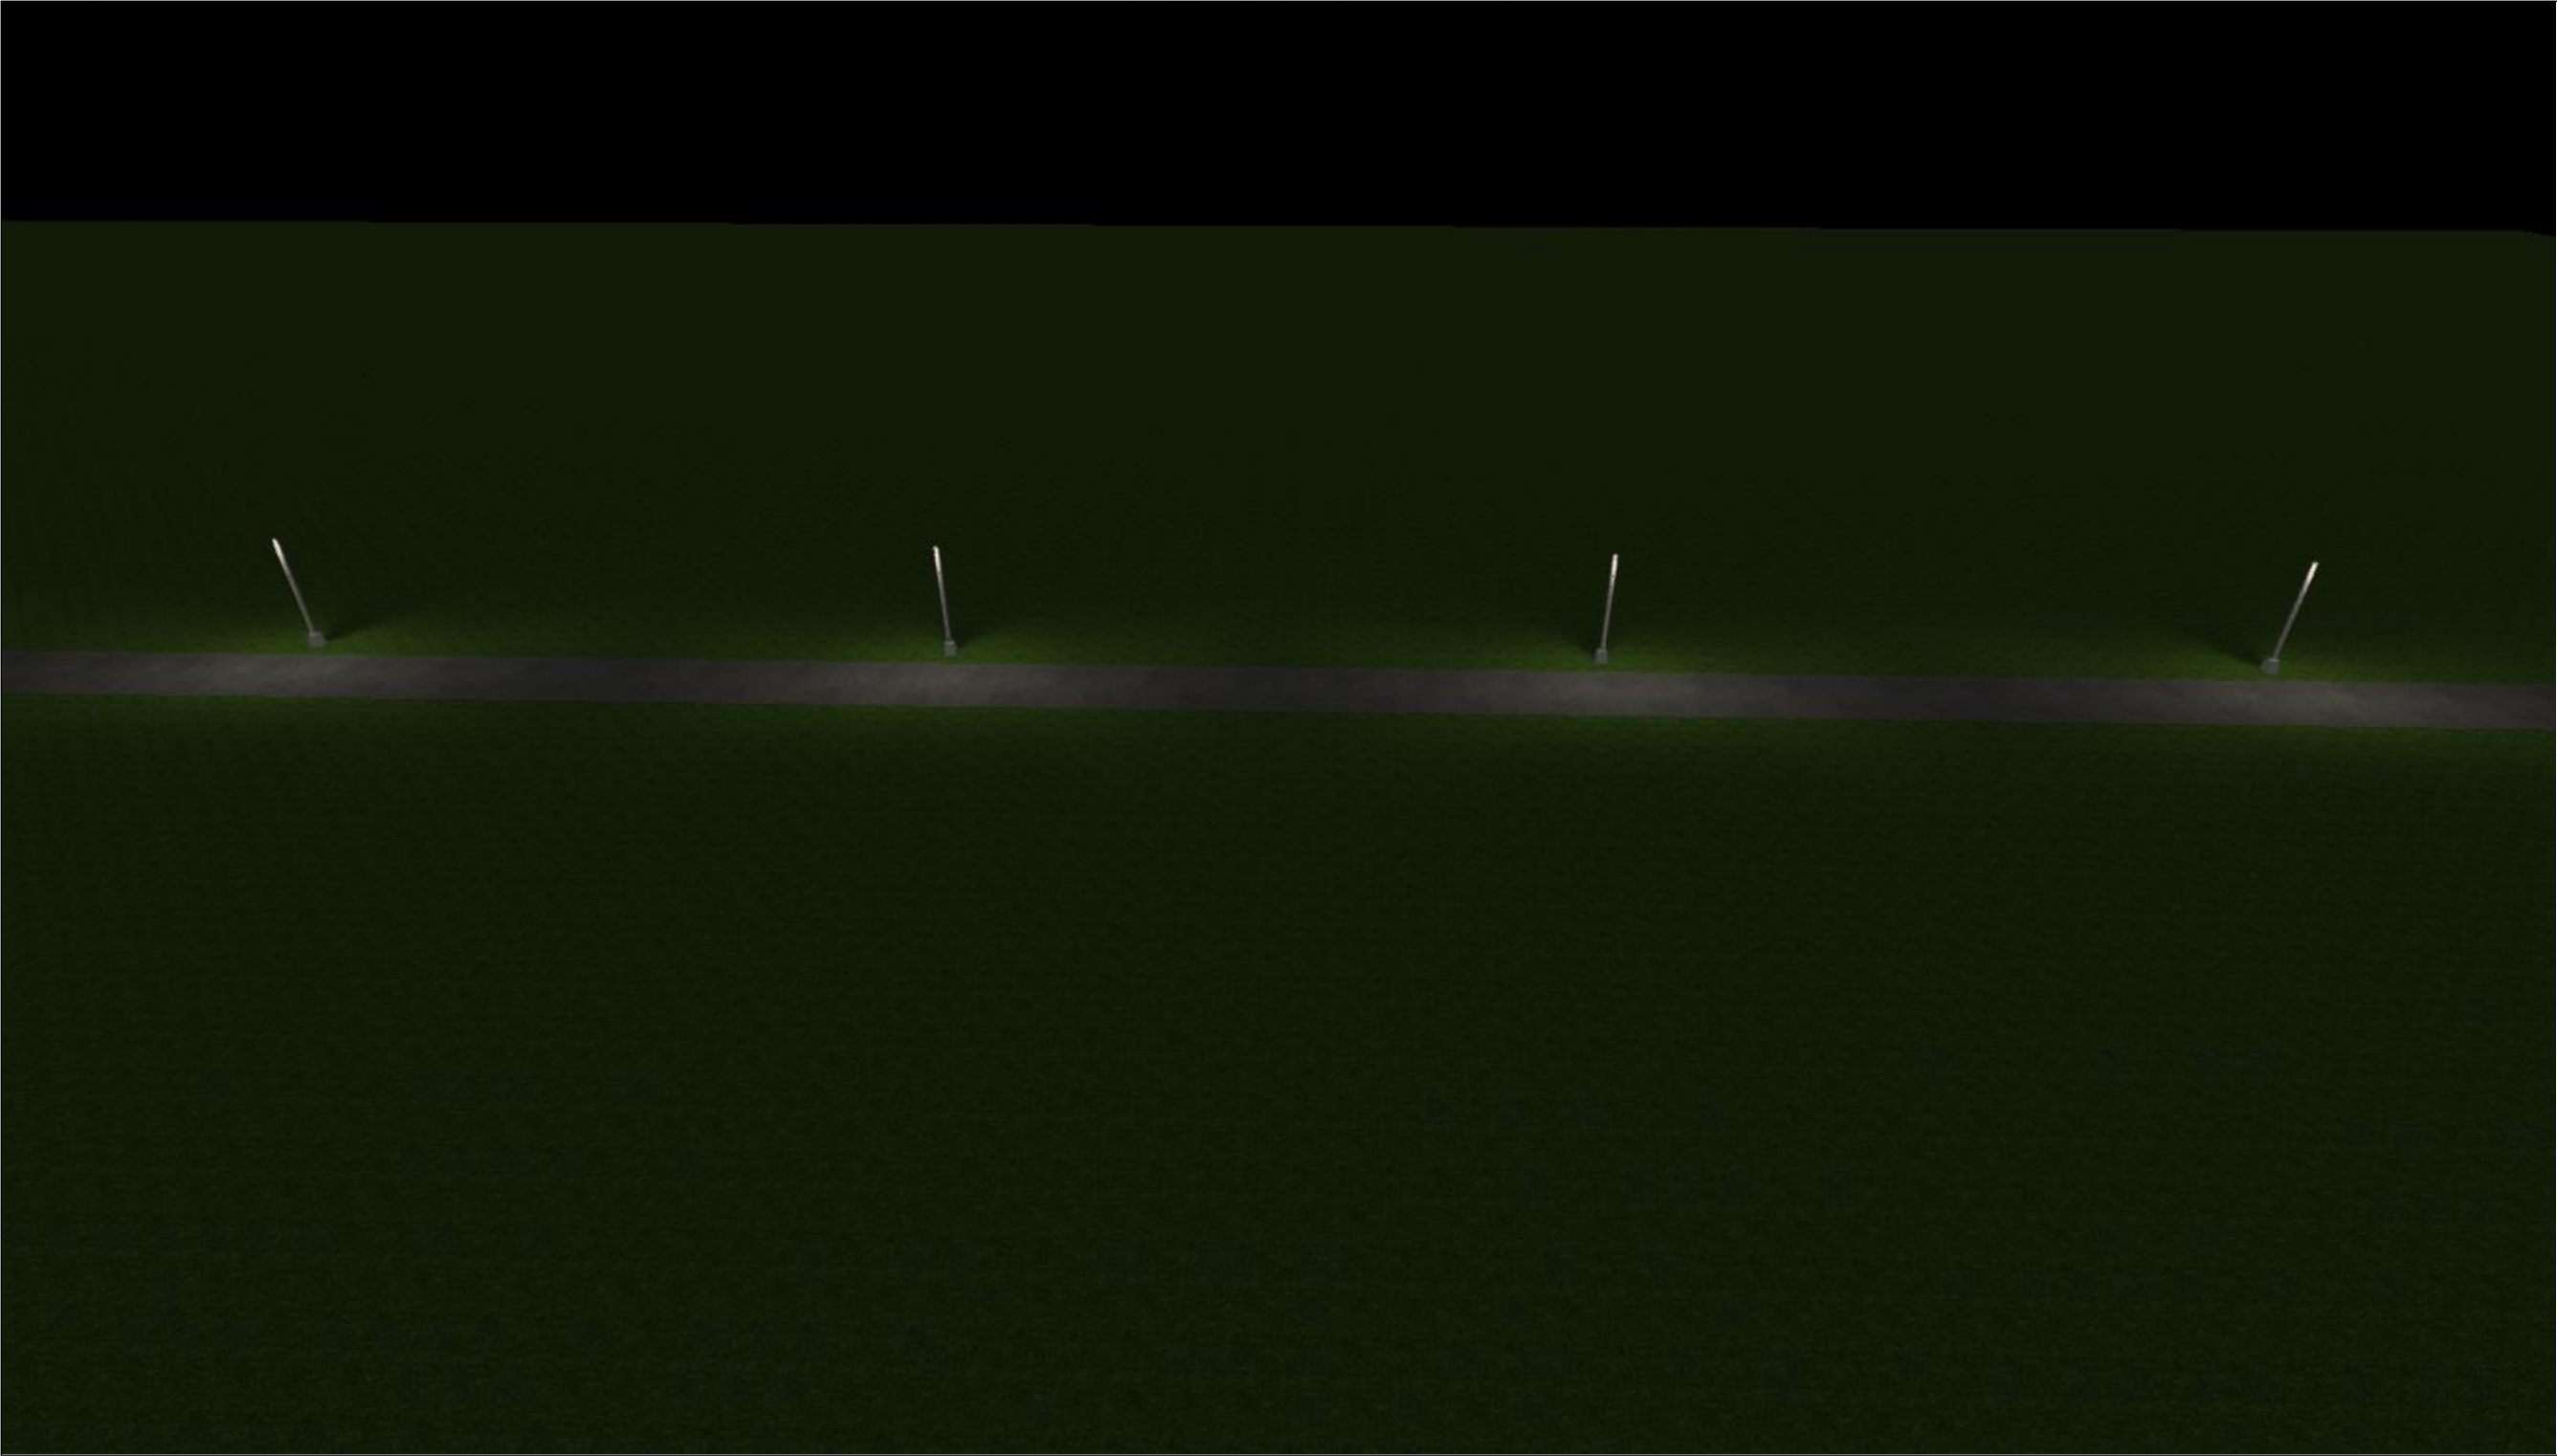

3D HAMIS SZÍN NÉZET, Megvilágítás [lx]

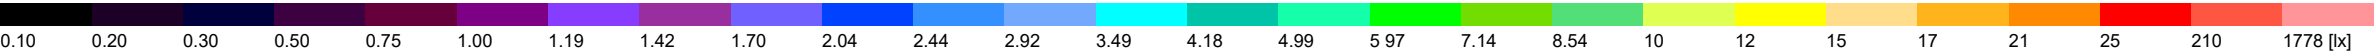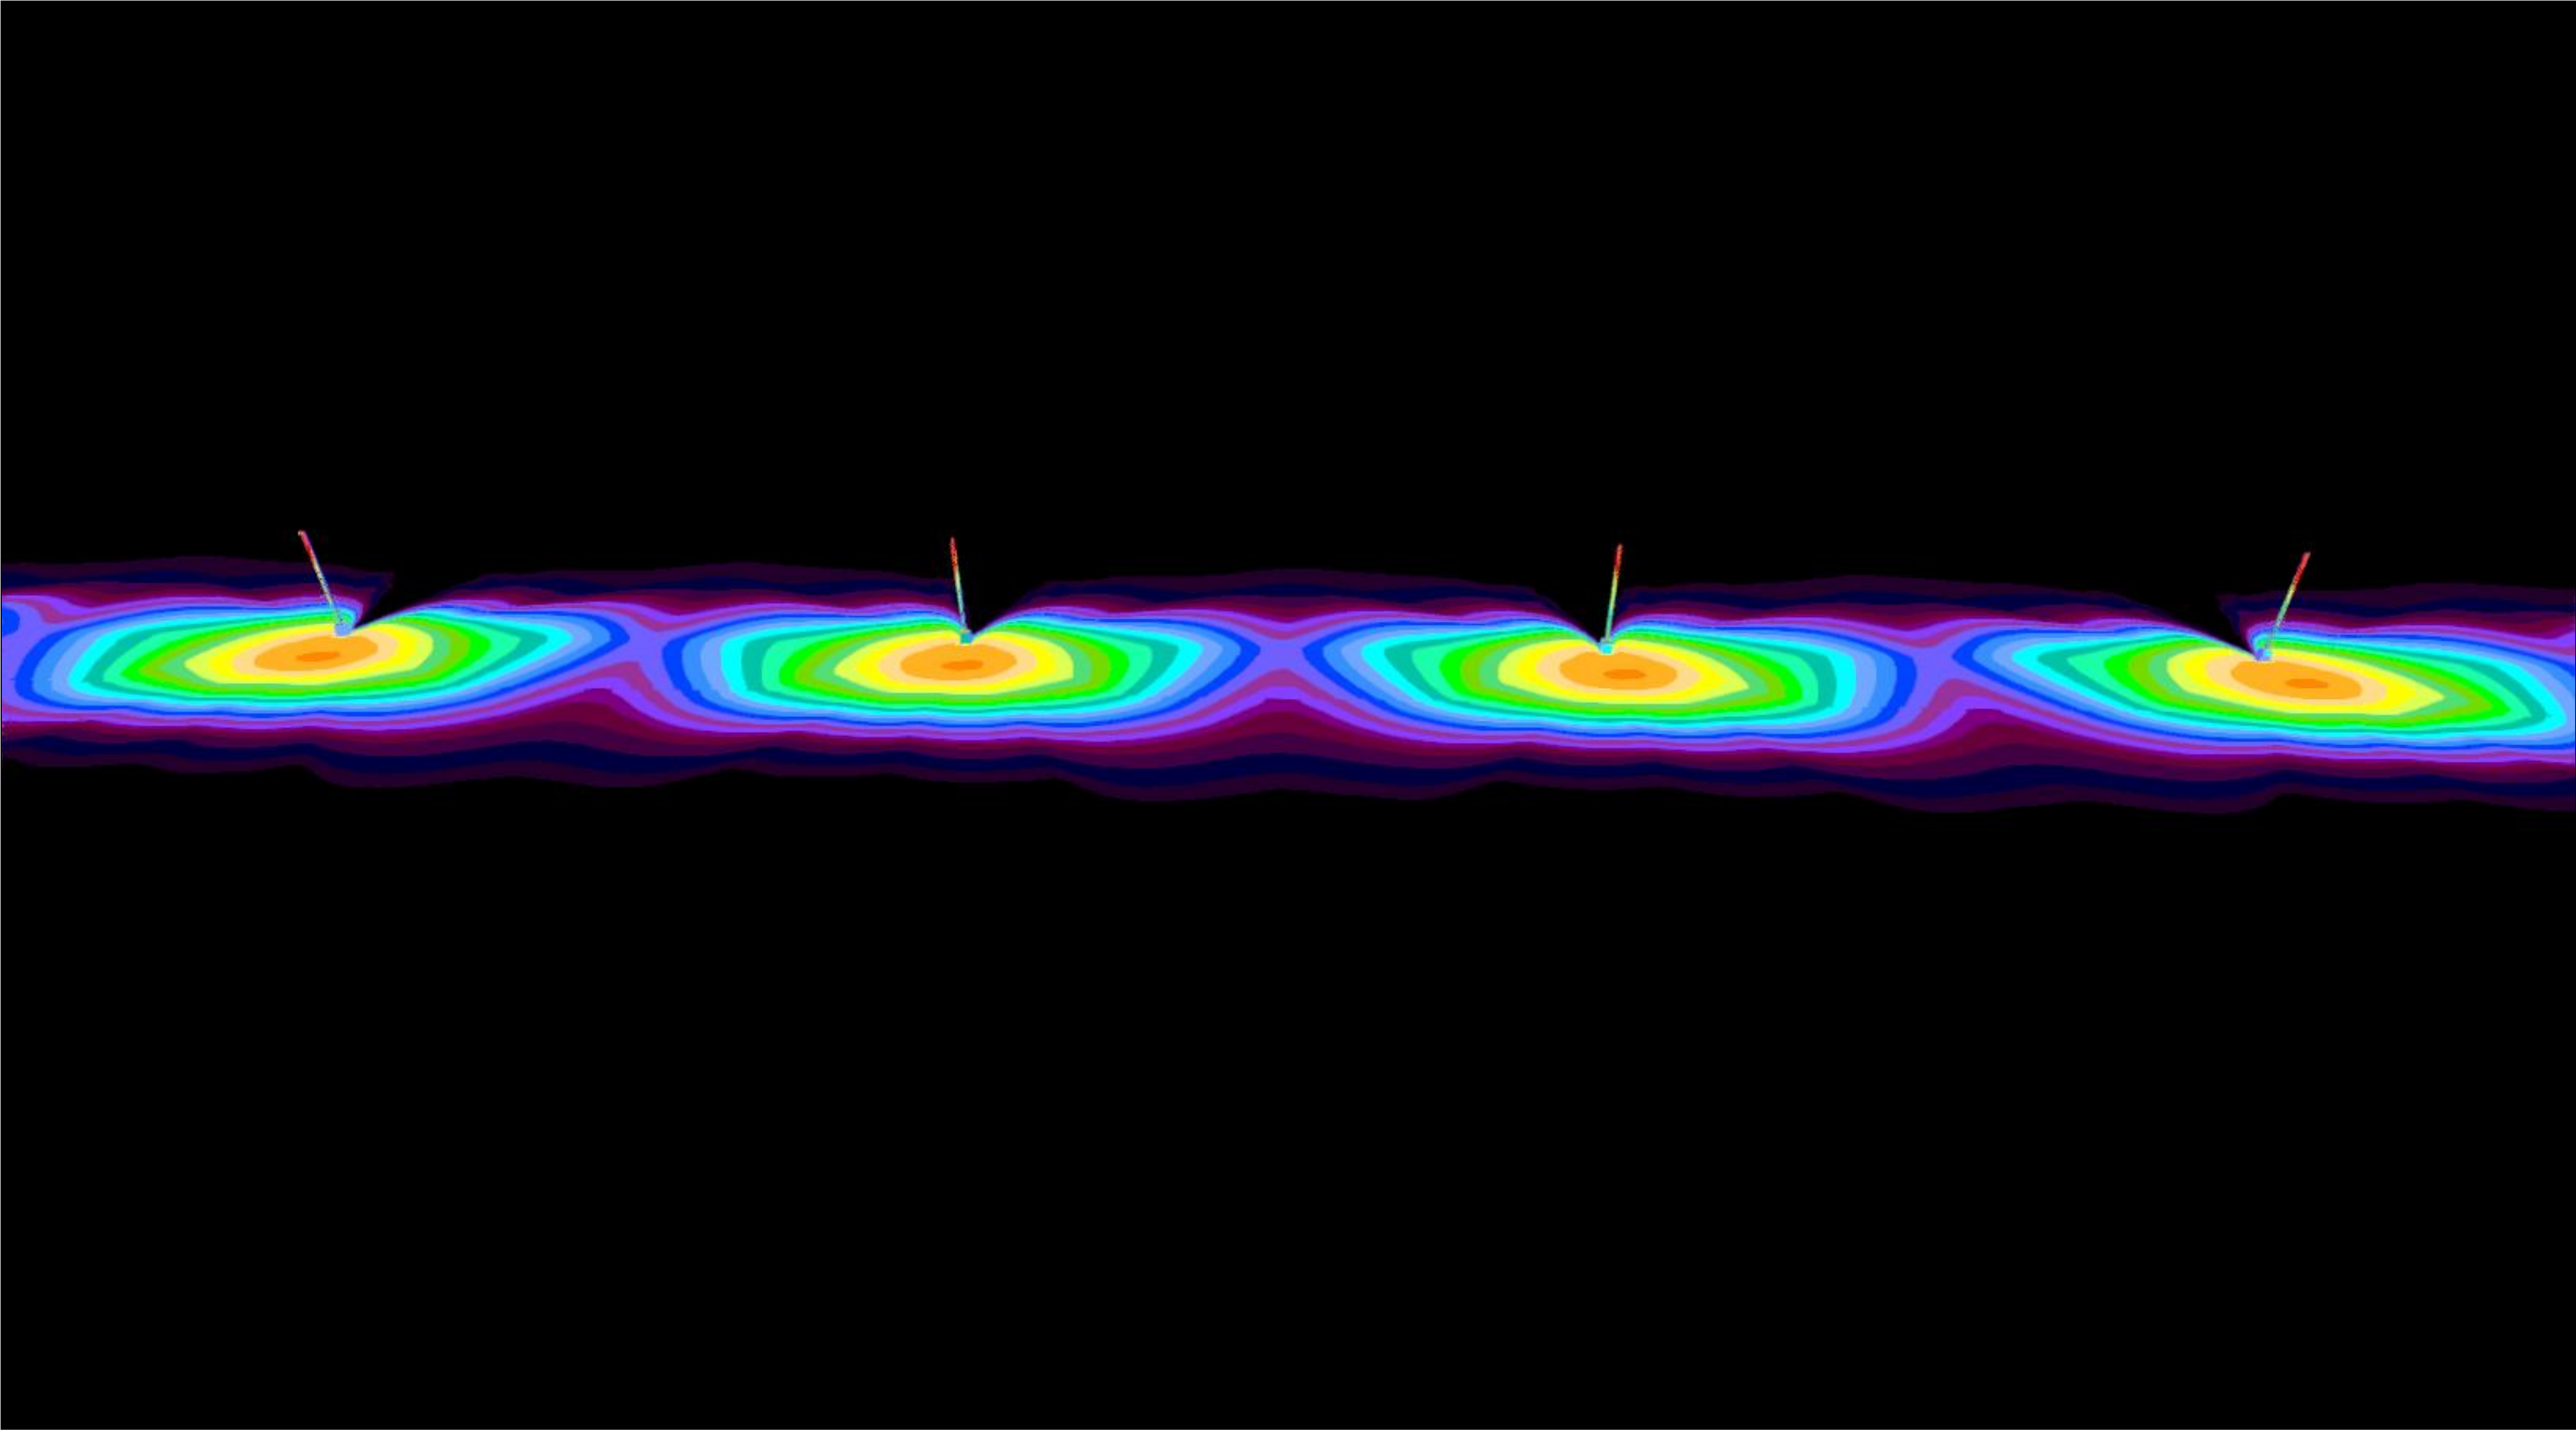

ÚTTEST SZÁMÍTÁSI FELÜLET / Merőleges megvilágítási erősség (adaptív)

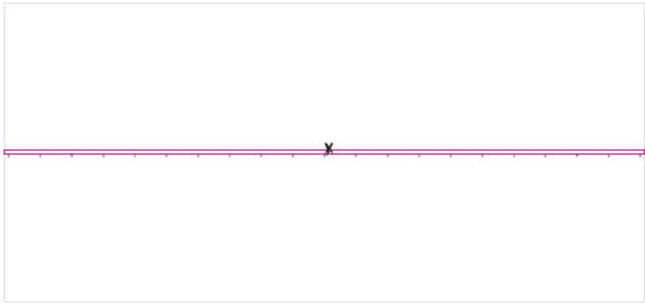

Karbantartási tényező: 0.67

ÚTTEST SZÁMÍTÁSI FELÜLET: Merőleges megvilágítási erősség (adaptív) (Felület)
Megvilágítási környezet: Light scene 1
Átlag: 8.12 lx, Min: 1.24 lx, Max: 21.6 lx, Min/közepes: 0.15, Min/max: 0.057

Izovonalak [lx]




Mérték: 1 : 1906

Hamis színek [lx]




Mérték: 1 : 1906

Értékraszter [lx]

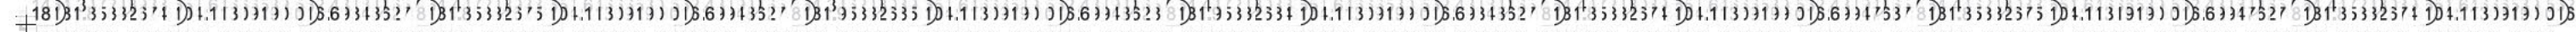

Mérték: 1 : 1906

ÚTTEST SZÁMÍTÁSI FELÜLET / Fénysűrűség

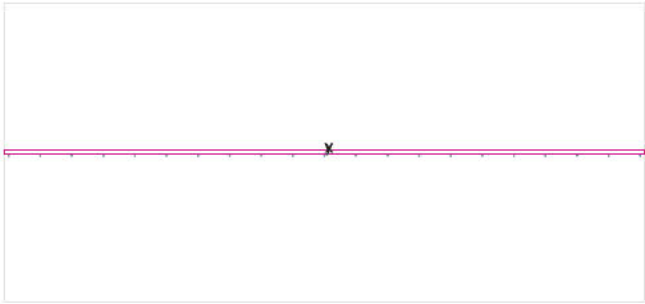

Karbantartási tényező: 0.67


ÚTTEST SZÁMÍTÁSI FELÜLET: Fénysűrűség (Felület)
Megvilágítási környezet: Light scene 1
Átlag: 0.46 cd/m², Min: 0.071 cd/m², Max: 1.23 cd/m², Min/közepes: 0.15, Min/max: 0.058

Izovonalak [cd/m²]



Mérték: 1 : 1906

Hamis színek [cd/m²]

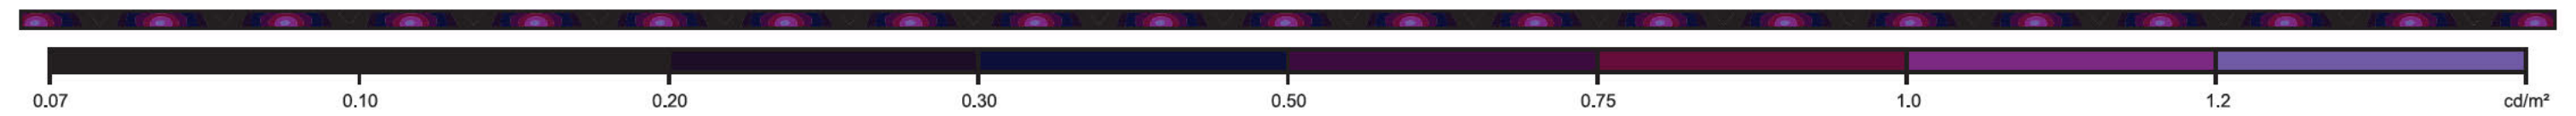

Mérték: 1 : 1906

Értékraszter [cd/m²]



Mérték: 1 : 1906