


2030 Érd, Béga utca 11.

Mobil: +36-30-645-6011 e-mail: info@iutak.hu

Biatorbágy sportcsarnok - Konceptió III.
 2020.09.29.
 M=1:250

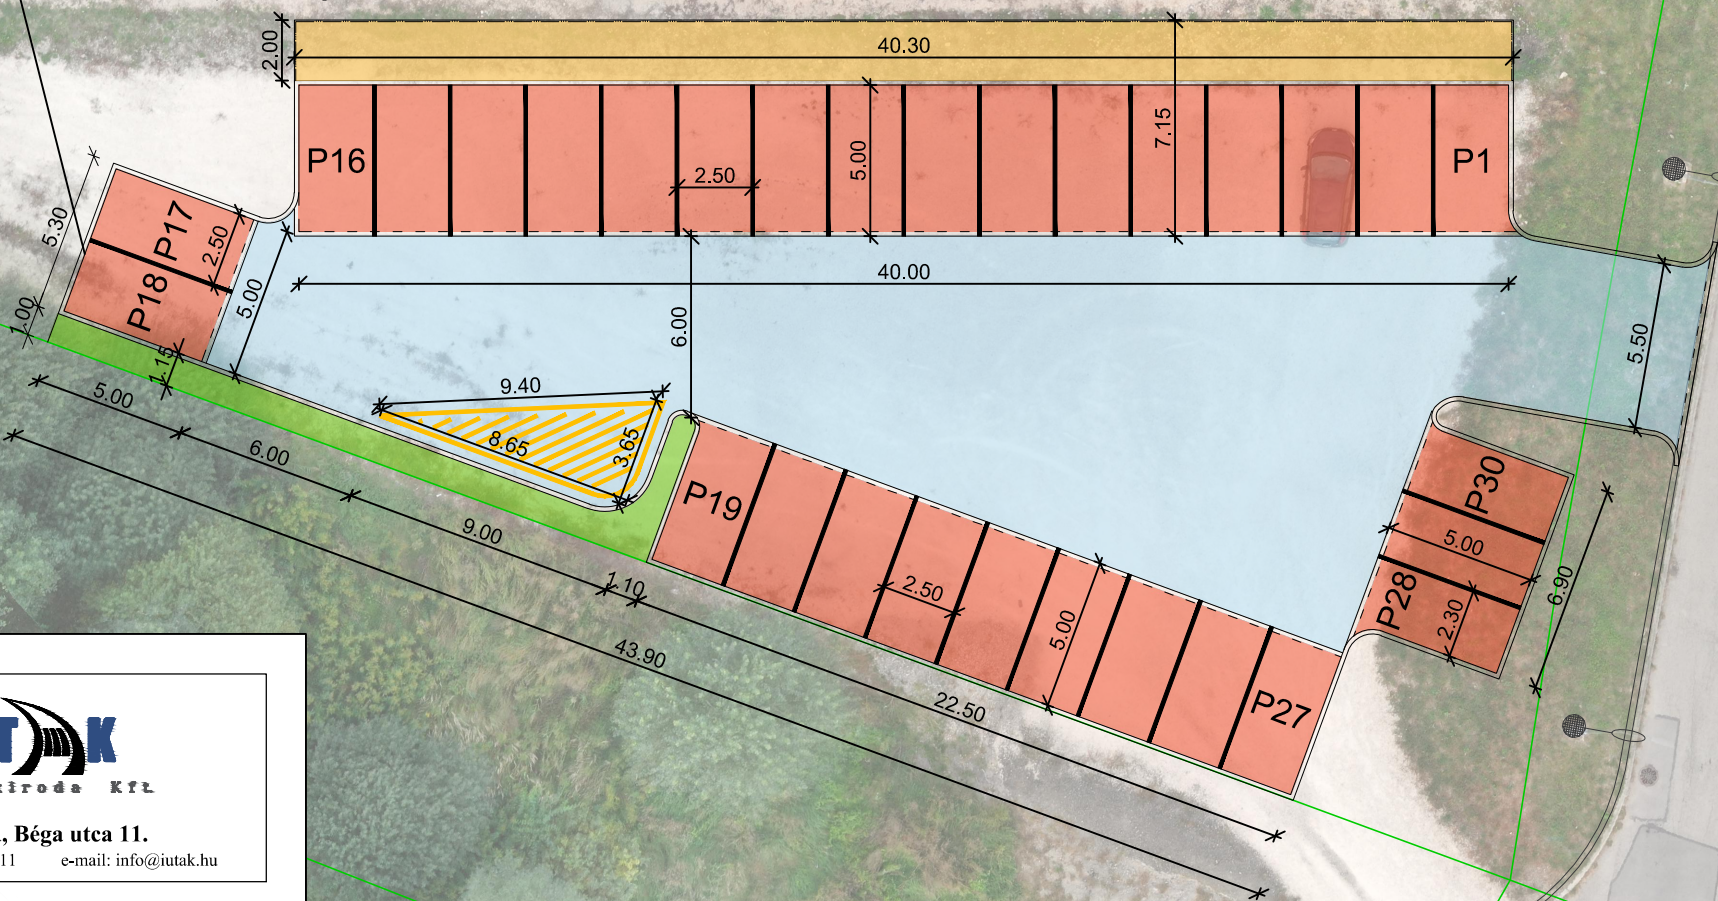