


BIATORBÁGY - SZABÁLYOZÁSI TERV MÓDOSÍTÁSA

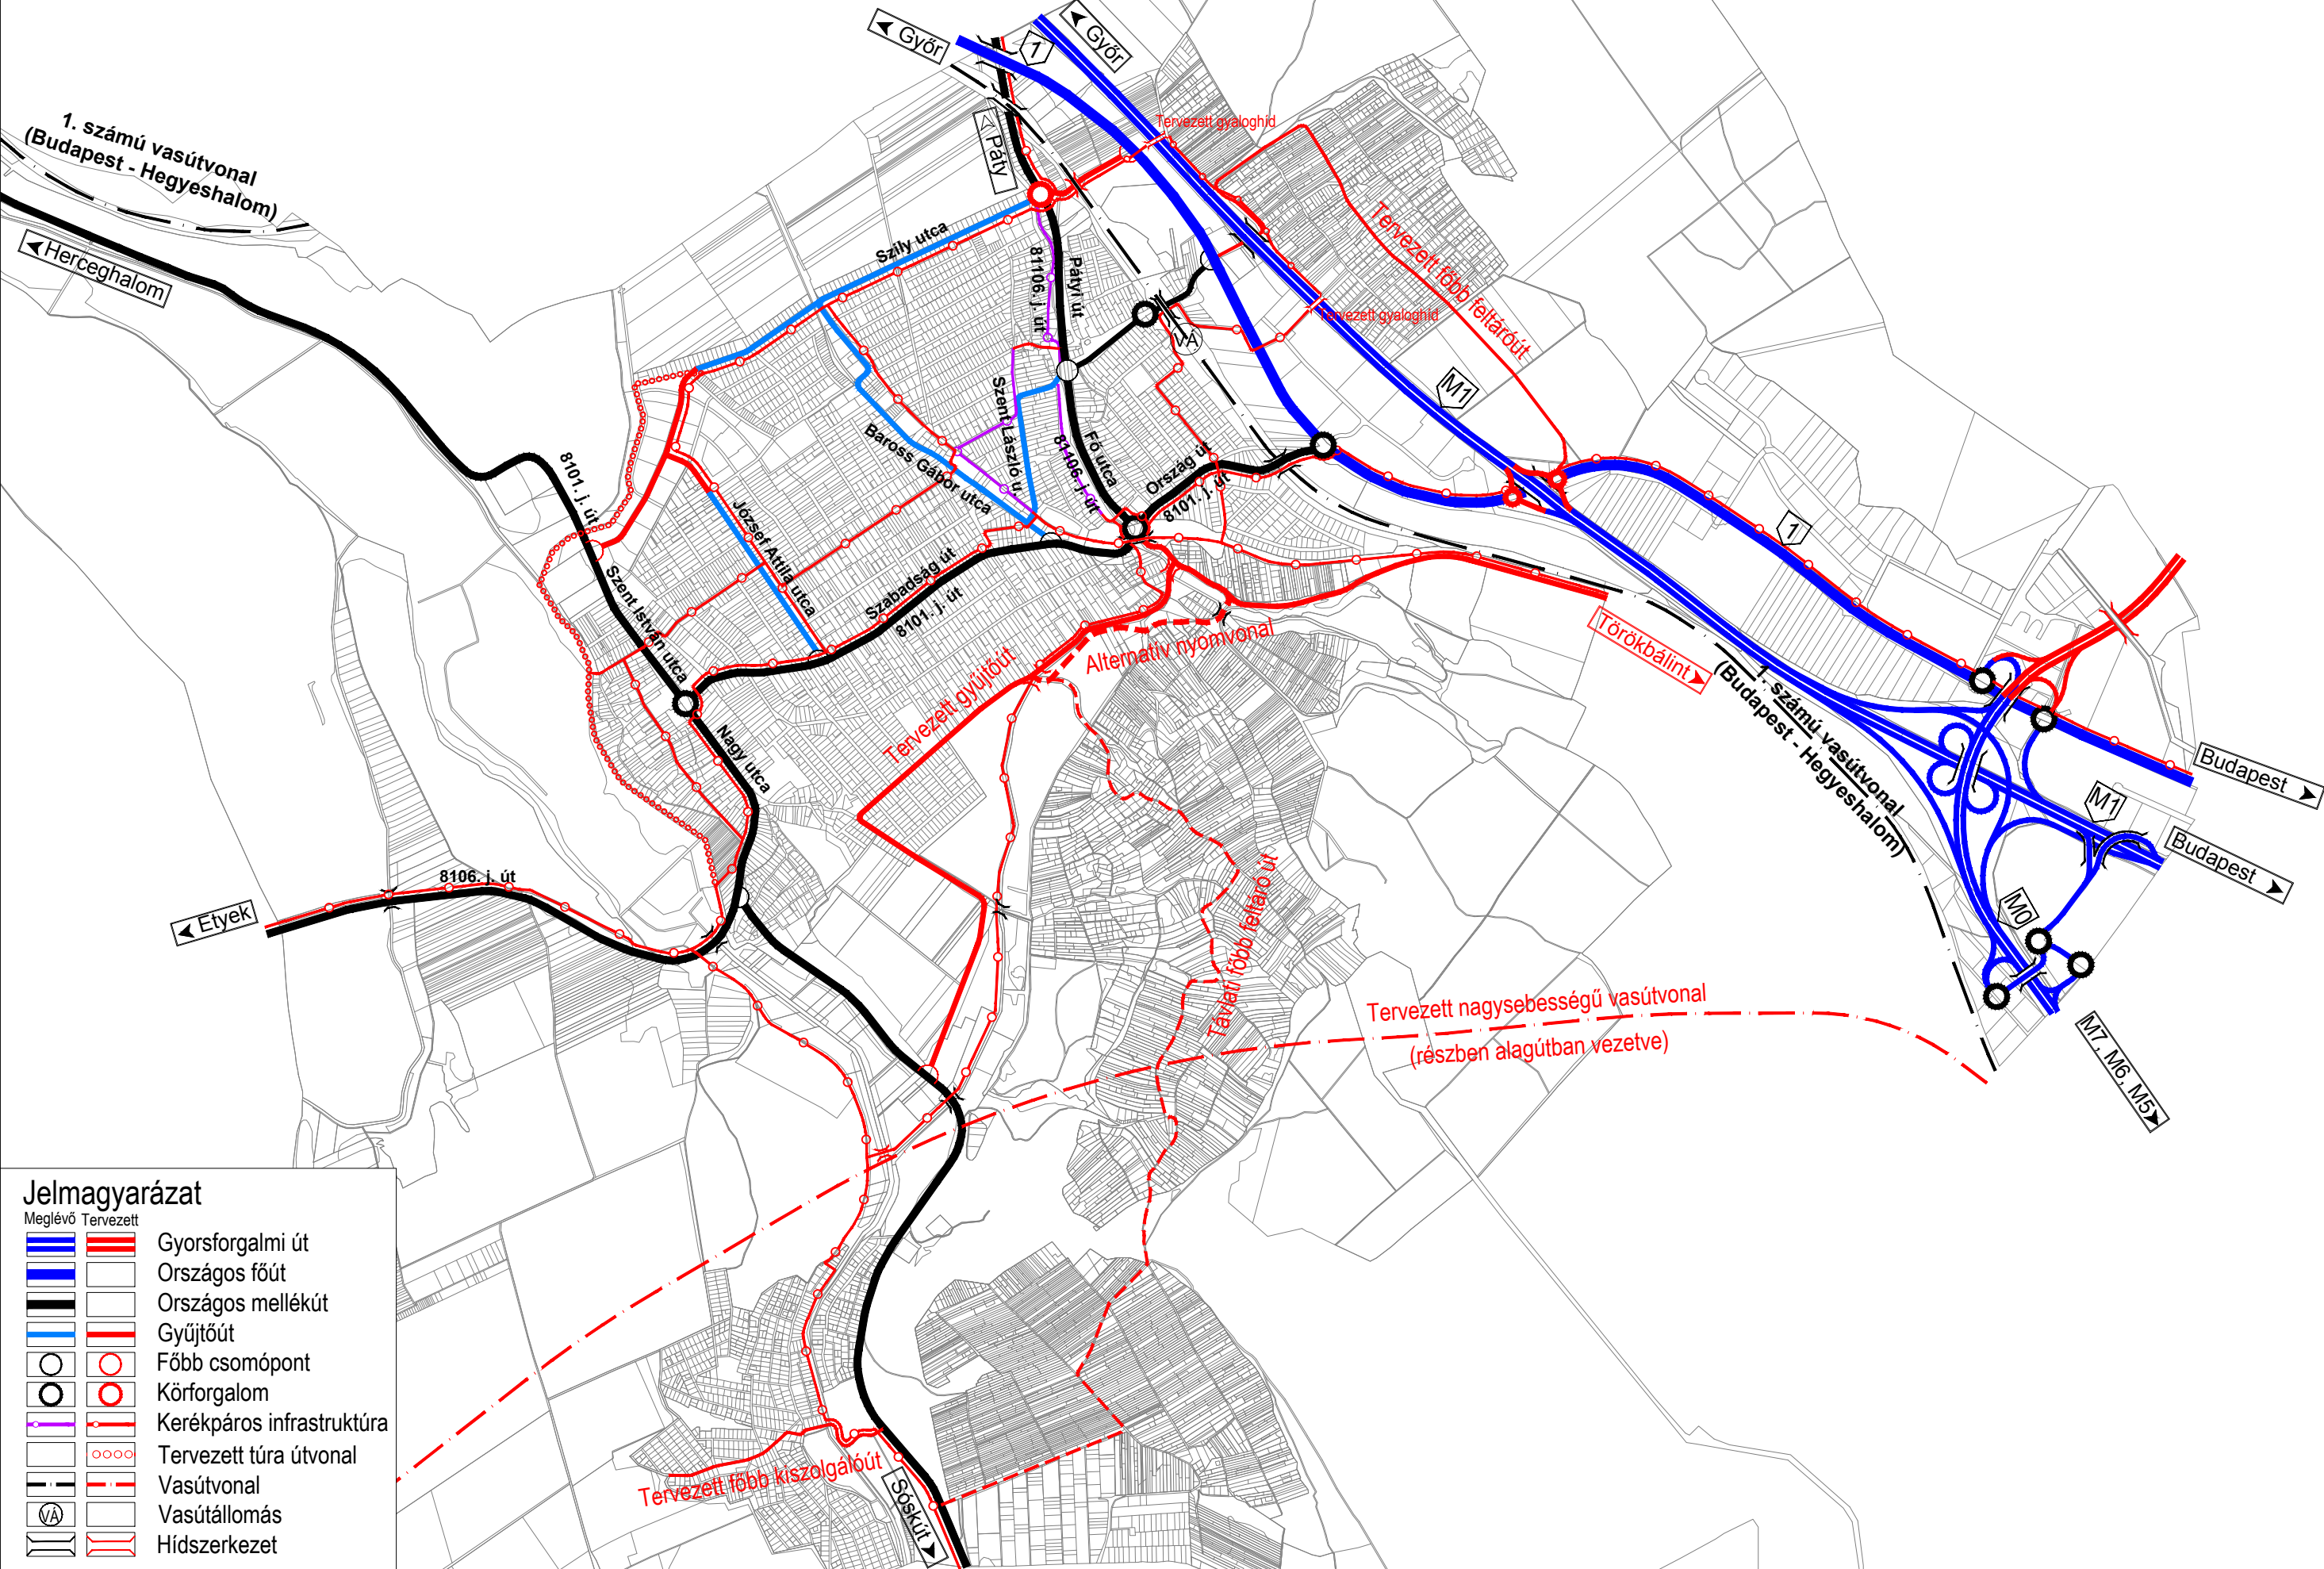

TERVEZETT KÖZLEKEDÉSI HÁLÓZAT